

Mapa do celów projektowych
województwo: kujawsko-pomorskie
powiat: inowrocławski


jednostka ewidencyjna: 040708_2 Rojewo
obręb: 0017 Rojewice działka: 20
arkusz mapy: 355.313.233 ark.2
ID: 6640.588.2018*Mapa aktualna na dzień 2.03.2018 r.
Układ współrzędnych prostokątnych płaskich: "2000" Poziom odniesienia: "Kronsztadt 60"

Biurowo Projektów
Budowlanych i Sanitarnych

Dawid Wótek
ul. Leśna 1A, 88-300 Mogilno
NIP 5571701595 REGON 369208230

Nie wyklucza się istnienia w terenie innych przewodów podziemnych ułożonych a nie zgłoszonych do inwentaryzacji powykonawczej.
Wykonanie niniejszej mapy nie było poprzedzone ustaleniami dotyczącymi ewentualnych służebności gruntowych obciążających grunty położone w granicach projektowanej inwestycji budowlanej.
Granice działki posiadają uregulowany stan prawny.

SKALA 1:500

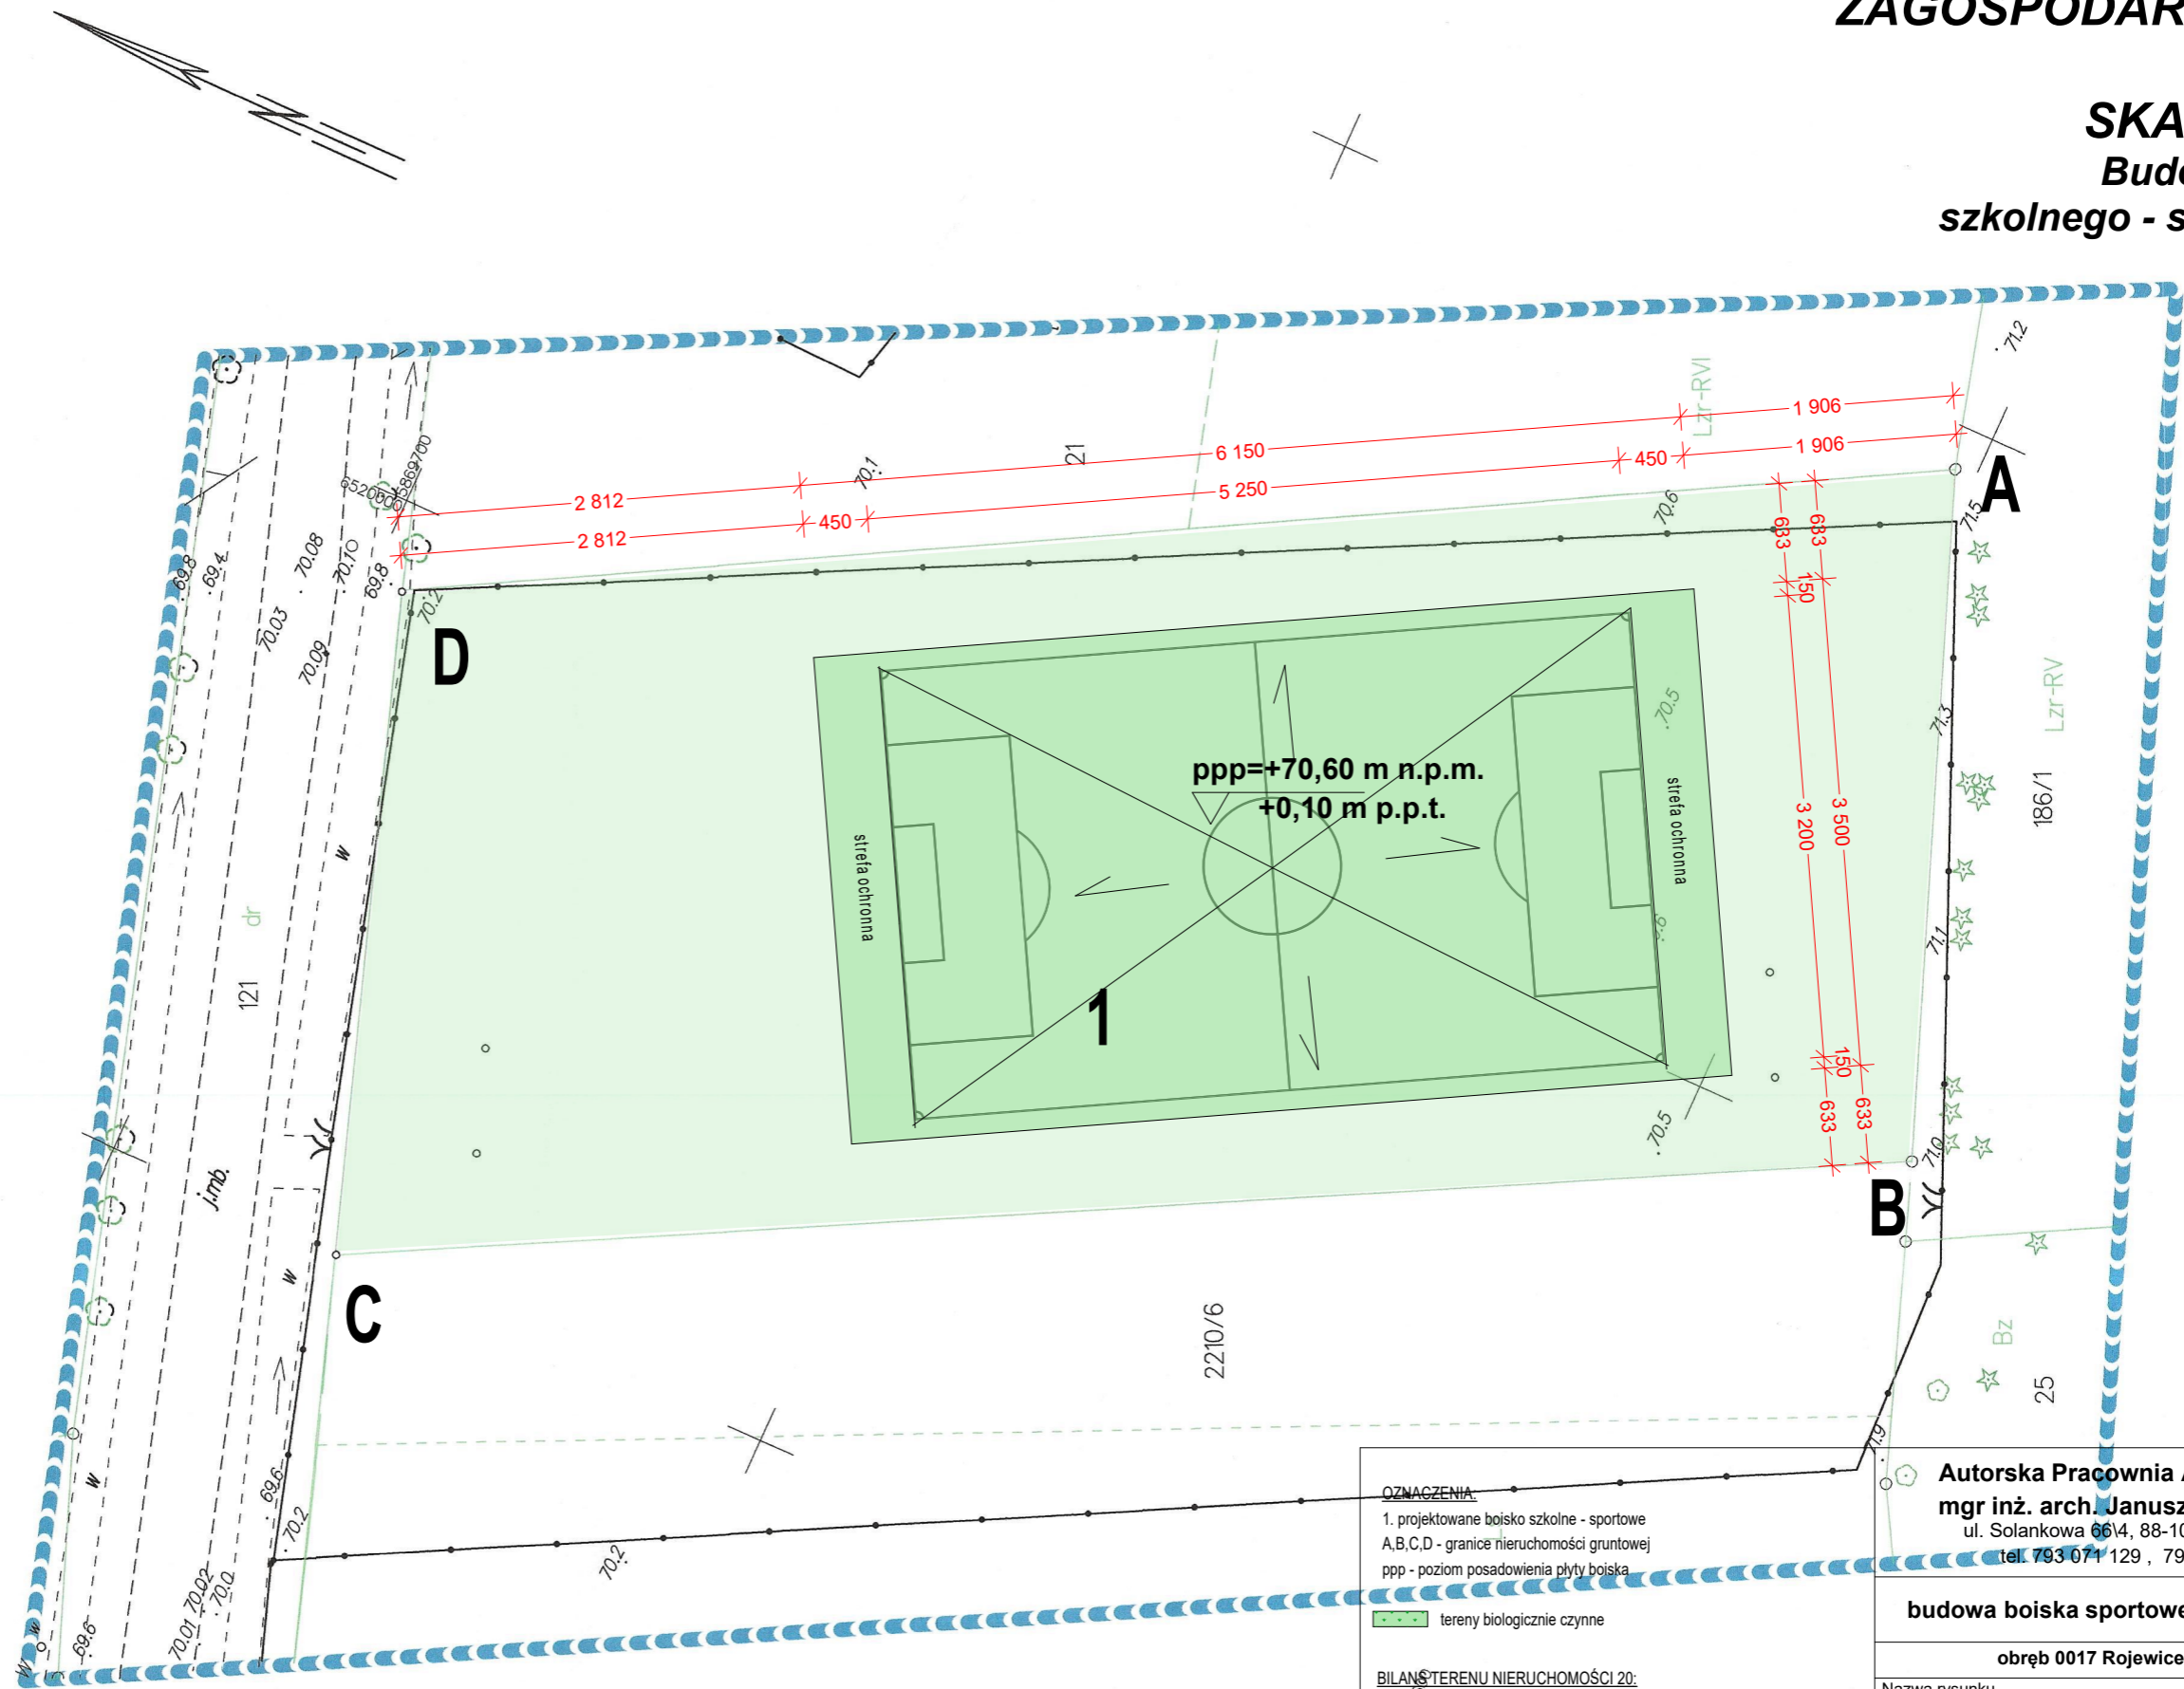

OZNACZENIA

- 1. projektowane boisko szkolne - sportowe
- A,B,C,D - granice nieruchomości gruntowej
- ppp - poziom posadowienia płyty boiska

tereny biologicznie czynne

BILANS TERENU NIERUCHOMOŚCI 20:

- 1. projektowane boisko szkolne - 2 152,50m² - teren biologicznie czynny
- 2. teren biologicznie czynny - 5 500,0m²
- 3. projektowany teren utwardzony - 0,00m²
- 4. powierzchnia całkowita nieruchomości - 5 500,0m²

UWAGA:

1. wymiary należy zweryfikować w naturze

reper roboczy 70,5

**PROJEKT
ZAGOSPODAROWANIA
TERENU
SKALA 1:500
Budowa boiska
szkolnego - sportowego**

Autorska Pracownia Architektury
mgr inż. arch. Janusz Bałabański
ul. Solankowa 66/4, 88-100 Inowrocław
tel. 793 071 129 , 793 050 345

budowa boiska sportowego - szkolnego

obręb 0017 Rojewice, dz nr 20

Nazwa rysunku

projekt zagospodarowania terenu

projektant Data 01.03.2018

mgr inż. arch. Janusz Bałabański

upr. bud. nr 90/2013 spec. arch.

rysunek nr **A1**

Skala **1:500**