

Mapa do celów projektowych skala 1:500

pochodna map numer 355.333.064, 355.333.112, 355.333.163, 355.333.164, 355.333.211, 355.333.114 ark.1, 355.333.162 ark.4, 355.333.171 ark.5, 355.333.113 ark.13, 355.333.114 ark.14.

Województwo kujawsko-pomorskie, powiat inowrocławski, Jednoska ewidencyjna: Rojewo [040708_2],
Obręb ewidencyjny: Liszkowo [0011], Arkusz mapy numer 3, działka numer 275, 286.
Obręb ewidencyjny: Rojewo [0018], Arkusz mapy numer 2, działka numer 228, 240.
Obręb ewidencyjny: Topola [0021], Arkusz mapy numer 1, działka numer 7, 65.
Obręb ewidencyjny: Wybranowo [0022], Arkusz mapy numer 1, działka numer 13/1, 13/2.

ID. 6640.1661.2019

Ks.rob. 22/05/19

Stan na dzień 12.07.2019 r.

Mapa wykonana bez ustalania granic obciążeń związanych ze służebnościami gruntowymi.

Granice oznaczone na mapie punktami granicznymi są granicami prawnymi, pozostałe są z digitalizacji.

Nie wyklucza się istnienia w terenie również uzbrojenia, których nie zostały odnalezione w czasie inwentaryzacji geodezyjnej.

USŁUGI GEODEZYJNO-KARTOGRAFICZNE
inż. Andrzej Biedrzycki
ul. Roosevelta 29, 88-100 Inowrocław
tel. 52 355 16 99, tel. kom. 509 589 174
NIP 556-103-51-97 REGON 093191230

GEODETA UPRAWNIONY
inż. Andrzej Biedrzycki
upraw. 40805

STAROSTA INOWROCŁAWSKI
Przewiduje się, że niniejszy dokument został opracowany w wyniku prac geodezyjnych i kartograficznych, których rezultaty zawiera operat techniczny wpisany do ewidencji materiałów państwowego zasobu geodezyjnego i kartograficznego.

P. 0407 0019 2880
Identyfikator ewidencyjny mapy zasadniczej

23 SIE 2019
Data wpisania operatu, oznaczającego do ewidencji mapy zasadniczej


Imię, nazwisko i podpis osoby reprezentującej organ

z up. STAROSTY
Anna Jagodzińska

INSPEKTOR
W Wydziale Geodezji, Kartografii, Katastru
i Gospodarki Nieruchomościami

Układ współrzędnych "2000_18"

Układ wysokościowy H-K60

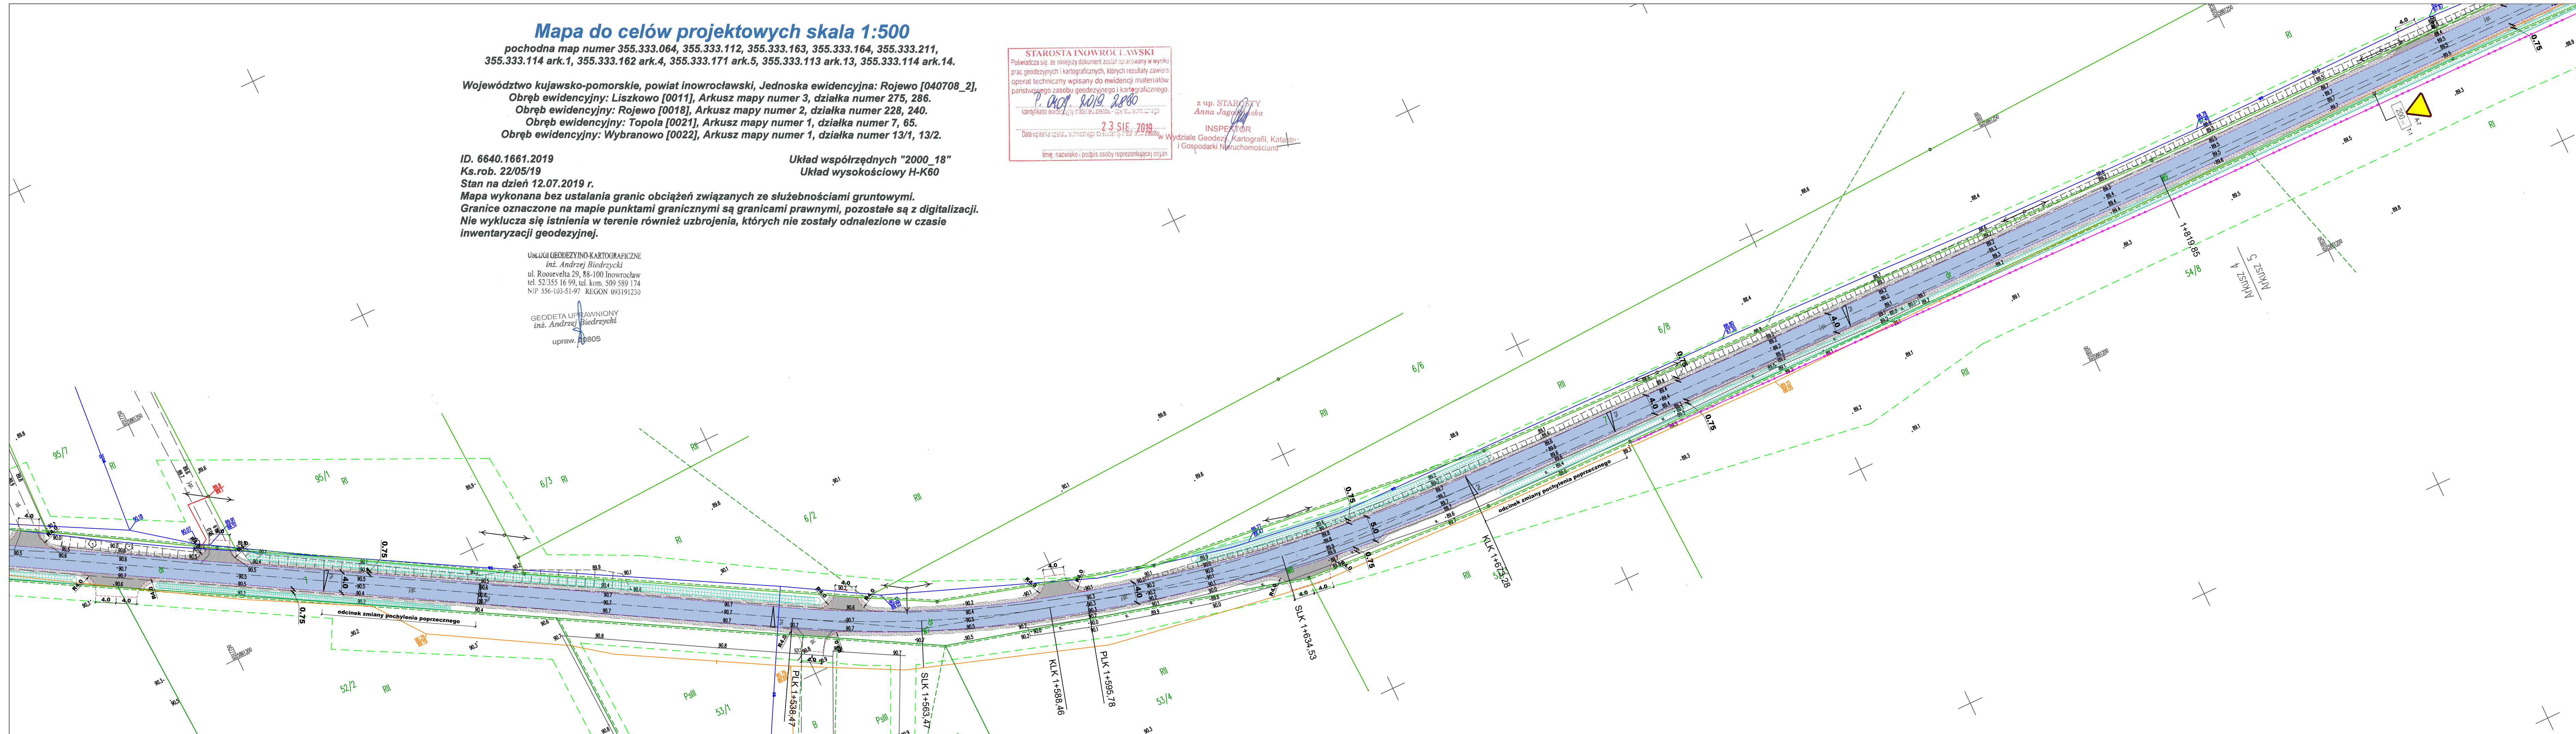

LEGENDA

- Nawierzchnia bitumiczna proj. jezdni
- Proj. zjazdów o nawierzchni bitumicznej
- Proj. pobocza utwardzone
- Proj. dojścia o nawierzchni z kostki
- Proj. zarys krawędzi pobocza
- Proj. zarys krawędzi jezdni
- Proj. zarys krawędzi zjazdu
- Odtworzenie rowów i muld odwadniających
- Linie podziału nieruchomości

LEGENDA

(organizacja ruchu)

- Proj. oznakowanie pionowe
- Proj. oznakowanie poziome
- Istn. oznakowanie pionowe do usunięcia
- Istn. oznakowanie pionowe

Rysunek sporządzony na kopii mapy do celów projektowych opracowanej w technologii numerycznej na podstawie pierwotnego mapy zasadniczej wykonanej w ramach robót geodezyjnych i przyjętej do zasobu.

Potwierdzam zgodność kopii mapy do celów projektowych z oryginałem zgodnie z §8 ust. 1 rozporządzenia Ministra Transportu, Budownictwa i Gospodarki Morskiej z dnia 25 kwietnia 2012 w sprawie szczegółowego zakresu i formy projektu budowlanego (Dz. U. z 2012r. poz. 462 z późn. zm.)

mgr inż. Jarosław Matuszak
KUP 0128/Podpis
uprawnienia budowlane do projektowania bez ograniczeń w specjalności drogowej

Pracownia Projektowa PROJBUD Jarosław Matuszak
88-100 Inowrocław, ul. Poznańska 36
tel. 52 353 24 77 e-mail: biuro@projbud-inowroclaw.pl
www.projbud-inowroclaw.pl
NIP 556-146-87-72 REGON 091367072

Inwestycja	Budowa drogi gminnej nr 150206 C Liszkowo-Topola		
Tytuł opracowania	PLAN OZNAKOWANIA		
Projektant: (Branża drogową)	inż. Łukasz Łapacz		Podpis:
Faza:	UZGODNIENIA	Data:	06.2020
Skala:	1:500	Nr rysunku:	2.4