

# MIEJSCOWY PLAN ZAGOSPODAROWANIA PRZESTRZENNEGO DLA PÓLNOCNEJ CZĘŚCI MIEJSCOWOŚCI JEZUICKA STRUGA, GMINA ROJEWO


SKALA 1 : 1000



ZALĄCZNIK NR 1  
DO UCHWAŁY NR .....  
RADY GMINY ROJEWO  
Z DNIA .....

PLAN SPORZĄDZIŁ  
WOJCIŁ GMINY ROJEWO

WYRYS ZE STUDIUM UWARUNKOWAŃ I KIERUNKÓW  
ZAGOSPODAROWANIA PRZESTRZENNEGO

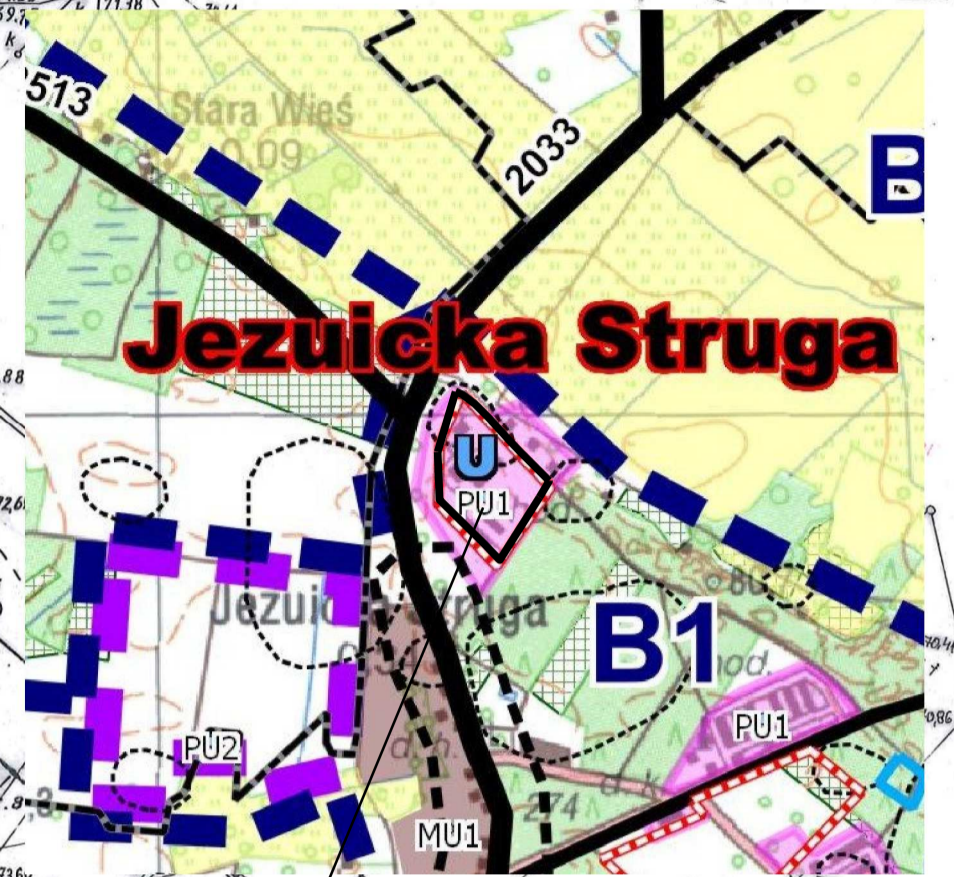

TEREN OBJĘTY MIEJSCOWYM PLANEM  
ZAGOSPODAROWANIA PRZESTRZENNEGO

P/U/O

## OZNACZENIA

- GRANICA OBSZARU OBJĘTEGO PLANEM
- LINIE ROZGRANICZAJĄCE TERENY O RÓŻNYM PRZEZNACZENIU  
LUB RÓŻNYCH ZASADACH ZAGOSPODAROWANIA
- NIEPRZEKACZALNA LINIA ZABUDOWY
- NIEPRZEKACZALNA LINIA ZABUDOWY  
DLA ISTNIEJĄCYCH LINII ELEKTROENERGETYCZNYCH
- GRANICA STREFY ARCHEOLOGICZNEJ "W"
- TEREN OBIEKTÓW PRODUKCYJNYCH, SKŁADÓW I MAGAZYNÓW  
Z DOPUSZCZENIEM USŁUG I INFRASTRUKTURY TECHNICZNEJ -  
GOSPODAROWANIE ODPADAMI

gmina: Rojewo  
Skala 1 : 1000

STAROSTA INOWROCŁAWSKI  
Poświadczam zgodność niniejszej kopii z treścią materiału  
państwowego zasobu geodezyjnego i kartograficznego  
Nazwa materiału zasobu  
Poczt. 249.647.1.142.57  
Identyfikator ewidencyjny materiału zasobu  
2019-05-30  
Data wykonania kopii

z up. STAROSTY  
Marchwiński  
SP. J. KUSZA