


**MIEJSCOWY PLAN  
ZAGOSPODAROWANIA PRZESTRZENNEGO  
TERENU POBORU KRUSZYWA  
POŁOŻONEGO WE WSI DĄBIE  
GMINA ROJEWO**

skala 1: 1000

ZAŁĄCZNIK nr 1  
do uchwały nr XXII/151/2000  
Rady Gminy Rojewo  
z dnia 29 czerwca 2000 r.

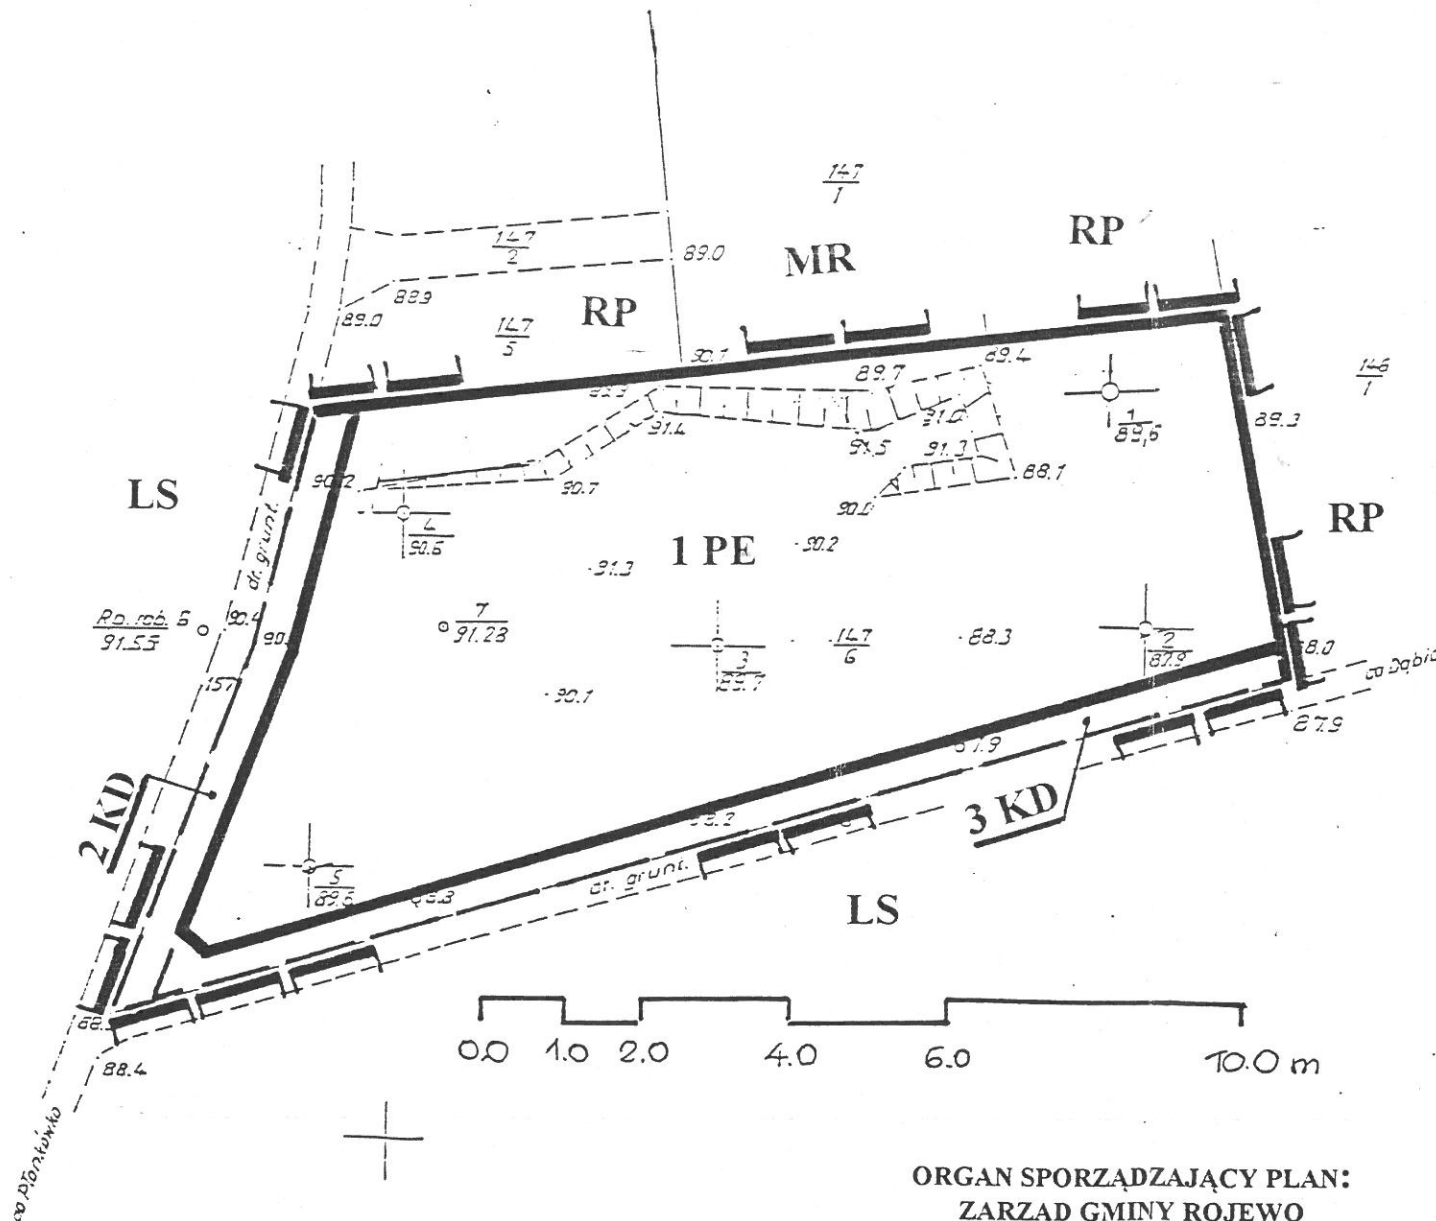

	GRANICA TERENU OBJĘTEGO OPRACOWANIEM I UCHWALENIEM PLANU MIEJSCOWEGO
	LINIE ROZGRANICZAJĄCE TERENY O RÓŻNYM SPOSOBIE UŻYTKOWANIA – ŚCIŚLE OKREŚLONE
	LINIE PODZIAŁU TERENÓW O TYM SAMYM SPOSOBIE UŻYTKOWANIA - POSTULOWANE
	TERENY KOMUNIKACJI – DROGI
	TEREN ZABUDOWY SIEDLISKOWEJ
	TERENY LEŚNE
	TERENY ROLNE
	TEREN POBORU KRUSZYWA

ORGAN SPORZĄDZAJĄCY PLAN:  
ZARZĄD GMINY ROJEWO

MAPA SYTUACYJNO-WYSOKOŚCIOWA  
skala 1: 1000

1) Osnowa: układ „1965” pianowa Kronsztadt.  
2) Pomiar: wykonana durlitą.  
3) Mapa: skartowana ręcznie.

Wykonała

*Czesława Liczbik*  
Czesława Liczbik  
GEODETA UPRAWNIONY  
uprawnienia nr 11796  
BYDGOSZCZ, ul. Berlińca 4 / 162

Bydgoszcz dnia 27 08 1999 r.

Przewodnicząca Rady Gminy  
*mgr Stanisława Dziedzic-Domtek*