



# MIEJSCOWY PLAN ZAGOSPODAROWANIA PRZESTRZENNEGO TERENU PRZEZNACZONEGO POD ZABUDOWĘ LETNISKOWĄ WE WSI JARKI W GMINIE ROJEWO

ZAŁĄCZNIK nr 1  
do uchwały nr IV/26/2003  
Rady Gminy Rojewo  
z dnia 31 stycznia 2003r.

Przewodniczący Rady Gminy  
Mieczysław Czeszyński

SKALA 1 : 1 000

## LEGENDA

- granica opracowania
- linie rozgraniczające tereny o różnym sposobie użytkowania - ściśle określone
- linie rozgraniczające tereny o tym samym sposobie użytkowania - ściśle określone
- linie rozgraniczające tereny o tym samym sposobie użytkowania - orientacyjne
- nieprzekraczalne linie zabudowy
- linie wymiarowe
- teren zabudowy letniskowej
- teren drogi dojazdowej
- droga gminna
- teren przeznaczony do realizacji zadań publicznych (komunikacja i uzbrojenie)



STAROSTWO POWIATOWE - FORTYFICJONOWY OŚRODEK BUDOWNICTWA GEODEZYJNEJ I KARTOGRAFICZNEJ W INOWROCŁAWIU  
W obszarze oznaczonym: linia...  
dokonano aktualizacji treści mapy zasadniczej.  
Dokumenty z pomiaru uzupełniającego przyjęto do zasobu powiatowego w dniu 1.3. MAJ 2002  
Niniejsza mapa może służyć do celów projektowych.  
Projektowane obiekty budowlane wymagające pozwoleń na budowę podlegają wytyczeniu i inwentaryzacji powykonawczej przez jednostki uprawnione do wykonywania prac geodezyjnych.  
1.3. MAJ 2002  
(miejscowość i data) (imię i nazwisko, podpis, stanowisko służbowe osoby upoważnionej)

STAROSTWO POWIATOWE  
w INOWROCŁAWIU  
Powiatowy Zespół Uzgadniania  
Dokumentacji Projektowej  
14.05.02/12

PRZEDSIĘBIORSTWO  
USŁUGOWO PRODUKCYJNE  
"GEOTOR" Sp. z o.o.  
ul. Słodka 21, tel. 48-57-31  
87-100 TORUŃ

KIEROWNIK  
Pracowni Geodezyjnej  
inż. Andrzej Skarbiński  
Zaświadczenie Min. G.P.I.B. Nr 7020  
13 05 2002

Siawomir Dejanis

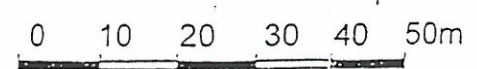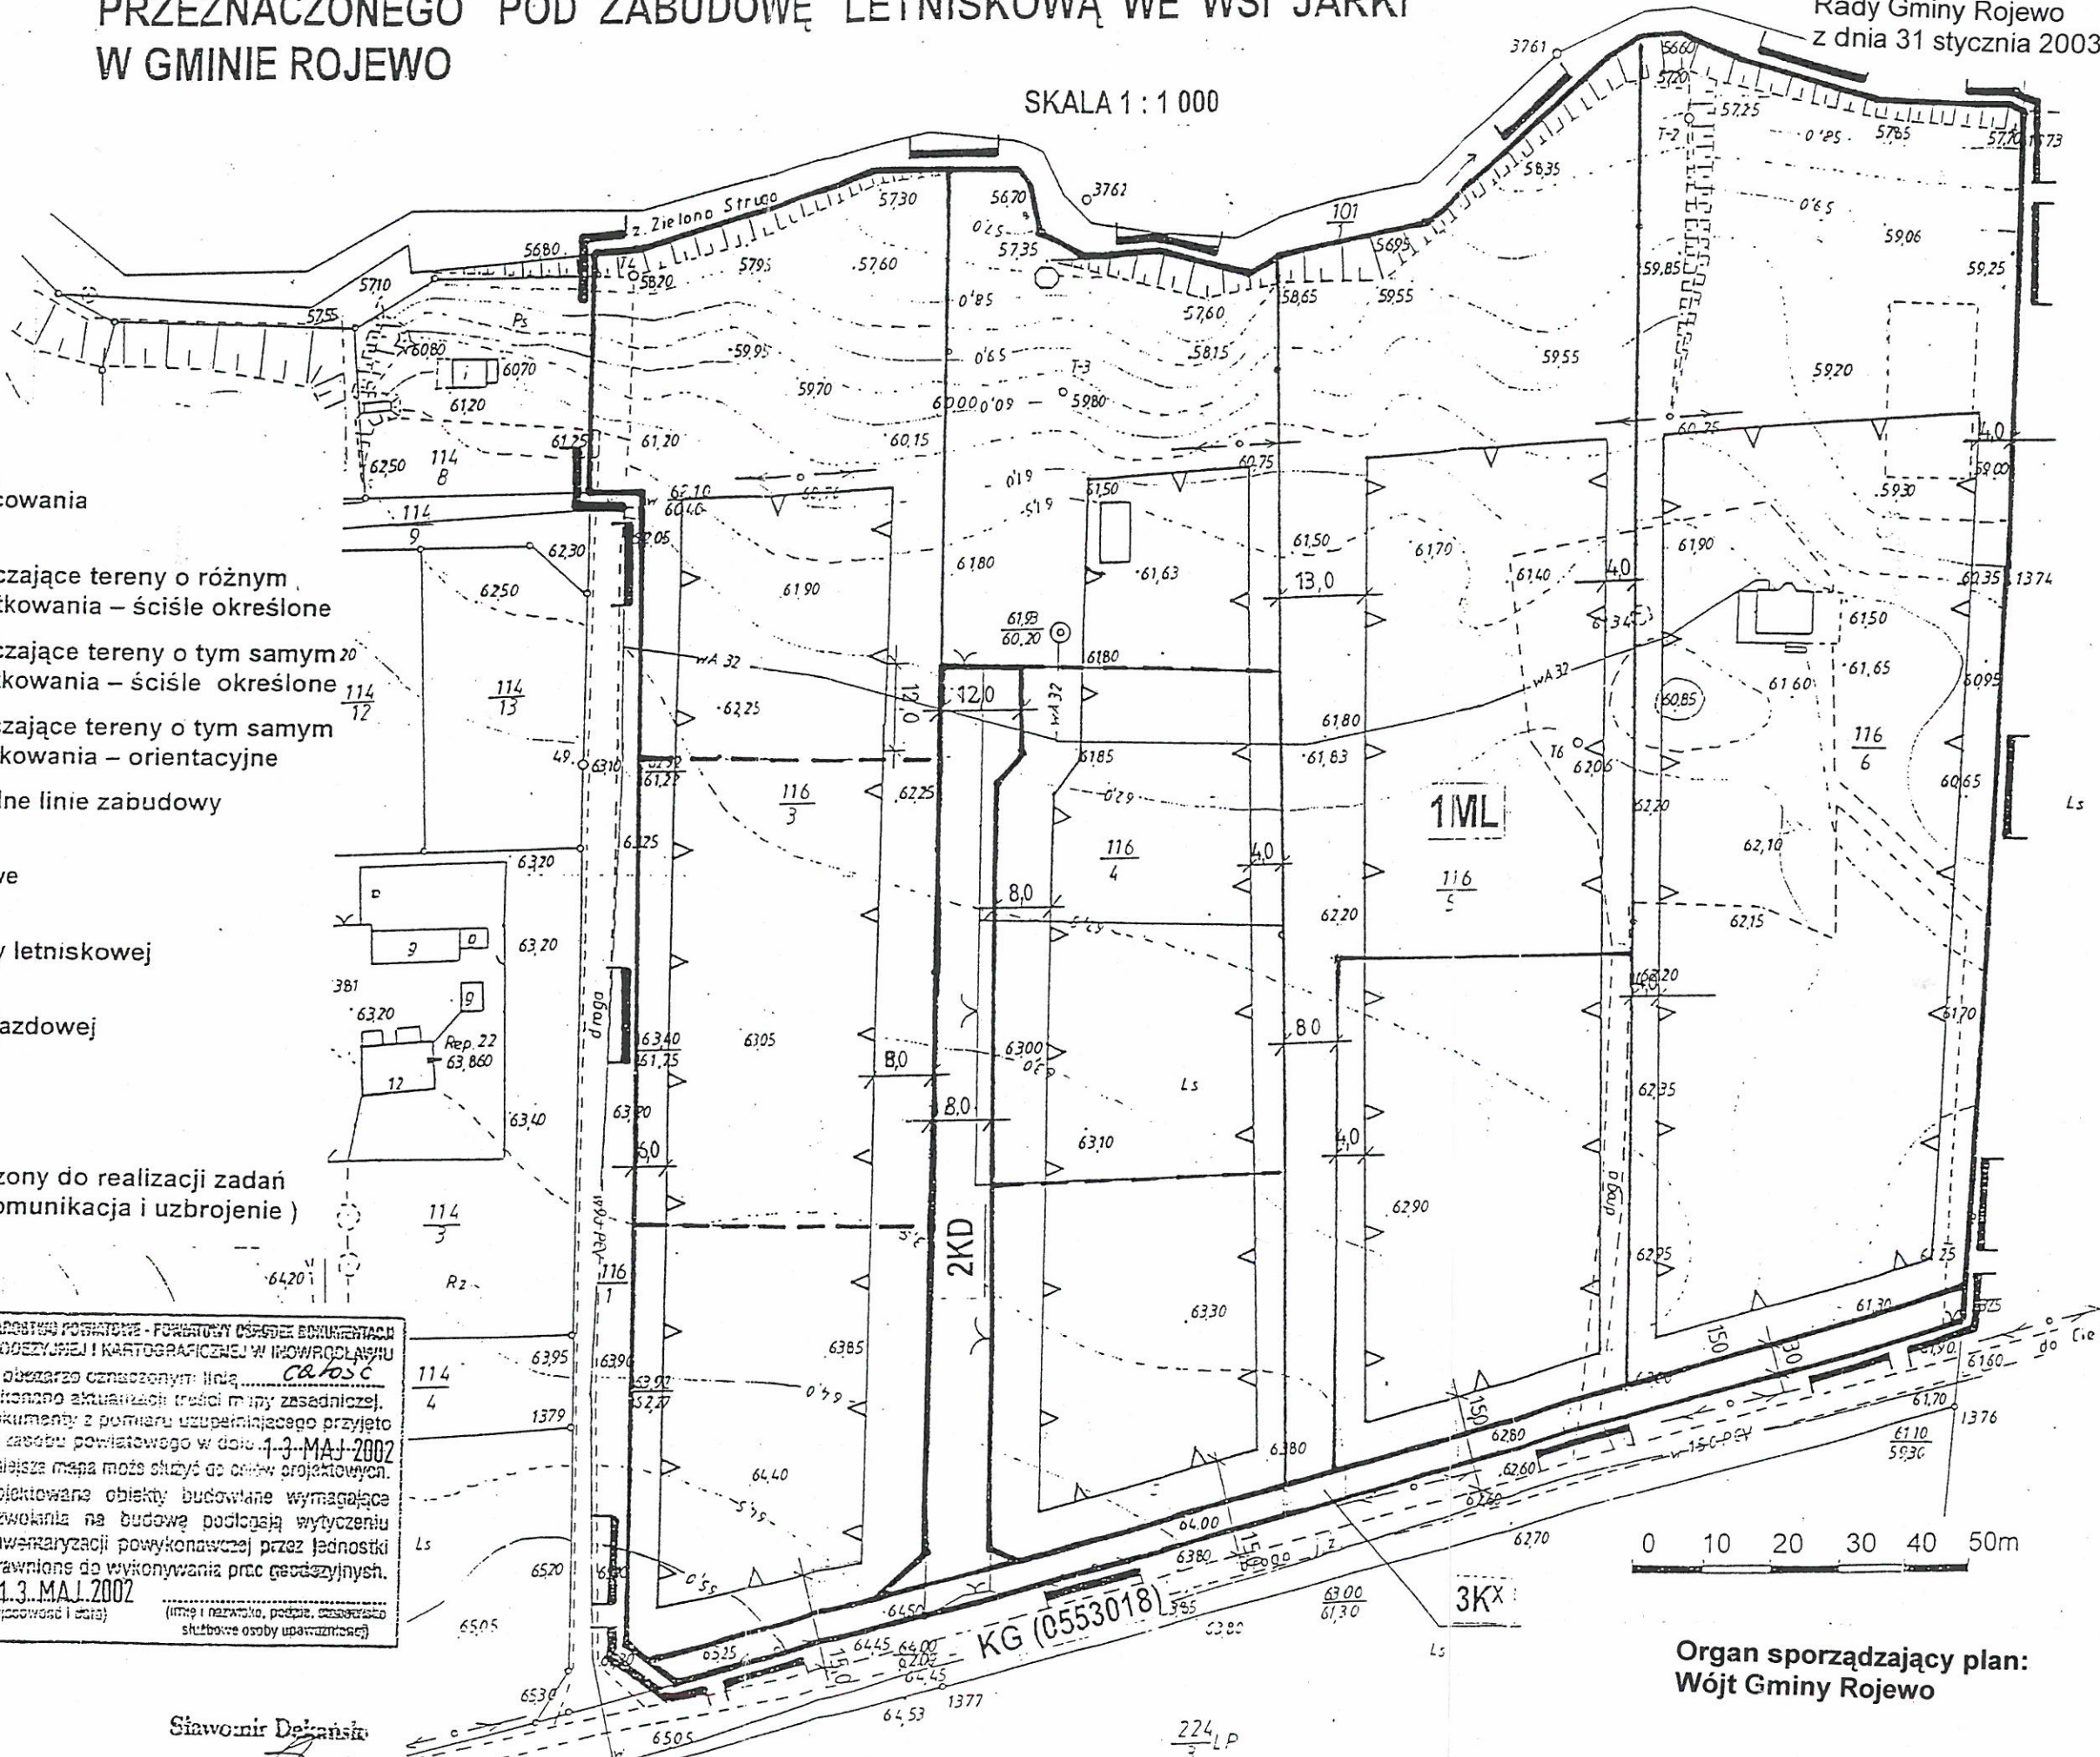

Organ sporządzający plan:  
Wójt Gminy Rojewo