

UCHWAŁA NR XLIV/276/2022
RADY GMINY ROJEWO
z dnia 29 września 2022 r.

w sprawie przystąpienia do sporządzenia miejscowego planu zagospodarowania przestrzennego dla terenów położonych w obrębie ewidencyjnym Mierogoniewice

Na podstawie art. 18 ust. 2 pkt 5 ustawy z dnia 8 marca 1990 r. o samorządzie gminnym (tekst jedn. Dz. U. z 2022 r. poz. 559 z późn. zm.¹) oraz art. 14 ust. 1, 2 i 4 ustawy z dnia 27 marca 2003 r. o planowaniu i zagospodarowaniu przestrzennym (tekst jedn. Dz. U. z 2022 r. poz. 503) uchwała się, co następuje:

§ 1.

Przystępuje się do sporządzenia miejscowego planu zagospodarowania przestrzennego dla terenów położonych w obrębie ewidencyjnym Mierogoniewice, gmina Rojewo.

§ 2.

Granica obszaru objętego projektem miejscowego planu zagospodarowania przestrzennego, o którym mowa w §1, została określona na załączniku nr 1 do niniejszej uchwały.

§ 3.

Wykonanie uchwały powierza się Wójtowi Gminy Rojewo.

§ 4.

Uchwała wchodzi w życie z dniem podjęcia.



PRZEWODNICZĄCA RADY GMINY

Joanna Mąka

¹ Zmiany tekstu jednolitego wymienionej ustawy zostały ogłoszone w Dz. U. z 2022 r. poz. 583, poz. 1005 i poz. 1079.


UZASADNIENIE

O przystąpieniu do sporządzenia miejscowego planu zagospodarowania przestrzennego zgodnie z art. 14 ust. 1 ustawy z dnia 27 marca 2003 r. o planowaniu i zagospodarowaniu przestrzennym (Dz. U. z 2022 r. poz. 503) rozstrzyga rada gminy w drodze uchwały.

Uchwała Rady Gminy Rojewo w sprawie przystąpienia do sporządzenia miejscowego planu zagospodarowania przestrzennego dla terenów położonych w obrębie ewidencyjnym Mierogoniewice rozpocznie tryb formalno-prawny sporządzenia planu, stosownie do zapisów powołanej wcześniej ustawy.

Podjęcie uchwały o przystąpieniu do sporządzenia planu miejscowego, zgodnie z art. 14 ust. 5 ustawy z dnia 27 marca 2003 r. o planowaniu i zagospodarowaniu przestrzennym, zostało poprzedzone szeregiem analiz m.in. o charakterze funkcjonalnym, przestrzennym i terenowo-prawnym, które potwierdzają zasadność przystąpienia do sporządzenia ww. planu. Przeprowadzono także analizę dotyczącą stopnia zgodności przewidywanych rozwiązań planu miejscowego z ustaleniami studium uwarunkowań i kierunków zagospodarowania przestrzennego gminy Rojewo.

W związku z powyższym wywołanie niniejszej uchwały jest uzasadnione.

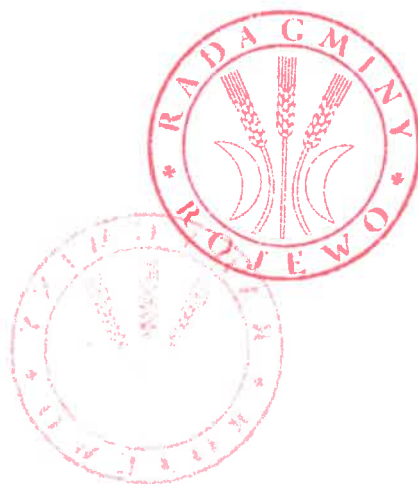


PRZEWODNICZA RADY GMINY

Joanna Mąka

STAROSTA INOWROCZAWSKI
Przebieg linii kolejowej, linii i zosaz materiału
pasażerskiego zaku garde tynego i katoerakicznego
Nazwa materiału gardeku
Op. 1. 0652. 1. 114. 2022
Identyfikator (wideo) planu materiału
14. 01. 2022
Data wykonania km2 up. 57A. 05

Załącznik Nr 1
do Uchwały Nr XLIV/276/2022
Rady Gminy Rojewo
z dnia 29 września 2022 r

MAPA ZASADNICZA
SKALA 1:1000

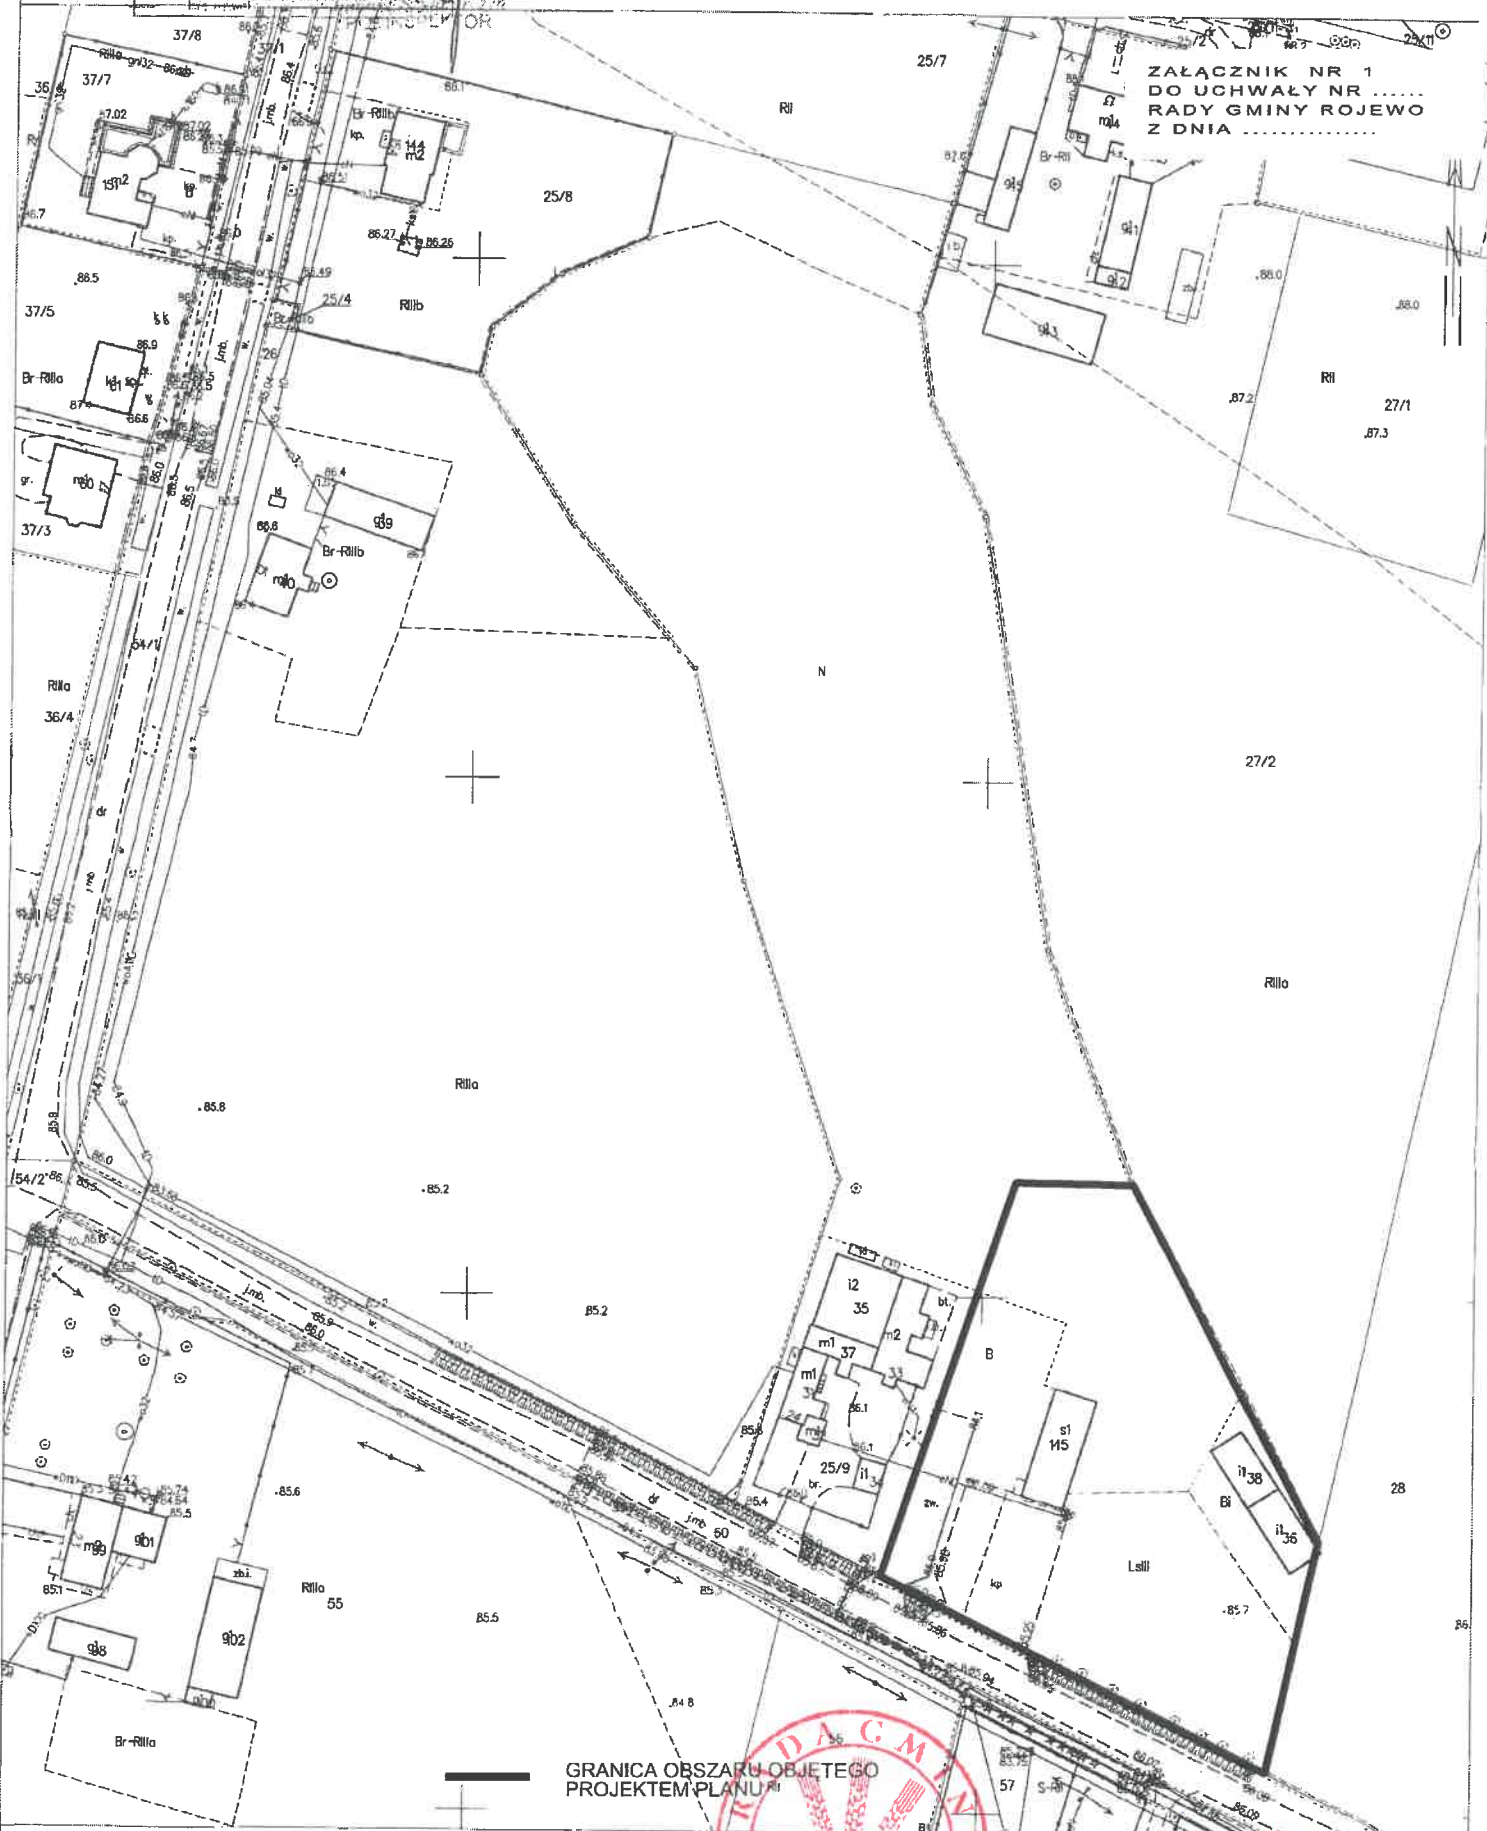

ZALĄCZNIK NR 1
DO UCHWAŁY NR
RADY GMINY ROJEWO
Z DNIA

GRANICA OBSZARU OBJĘTEGO
PROJEKTEM PLANU



PRZEWODNICZĄCA RADY GMINY

Joanna Miłgaj

