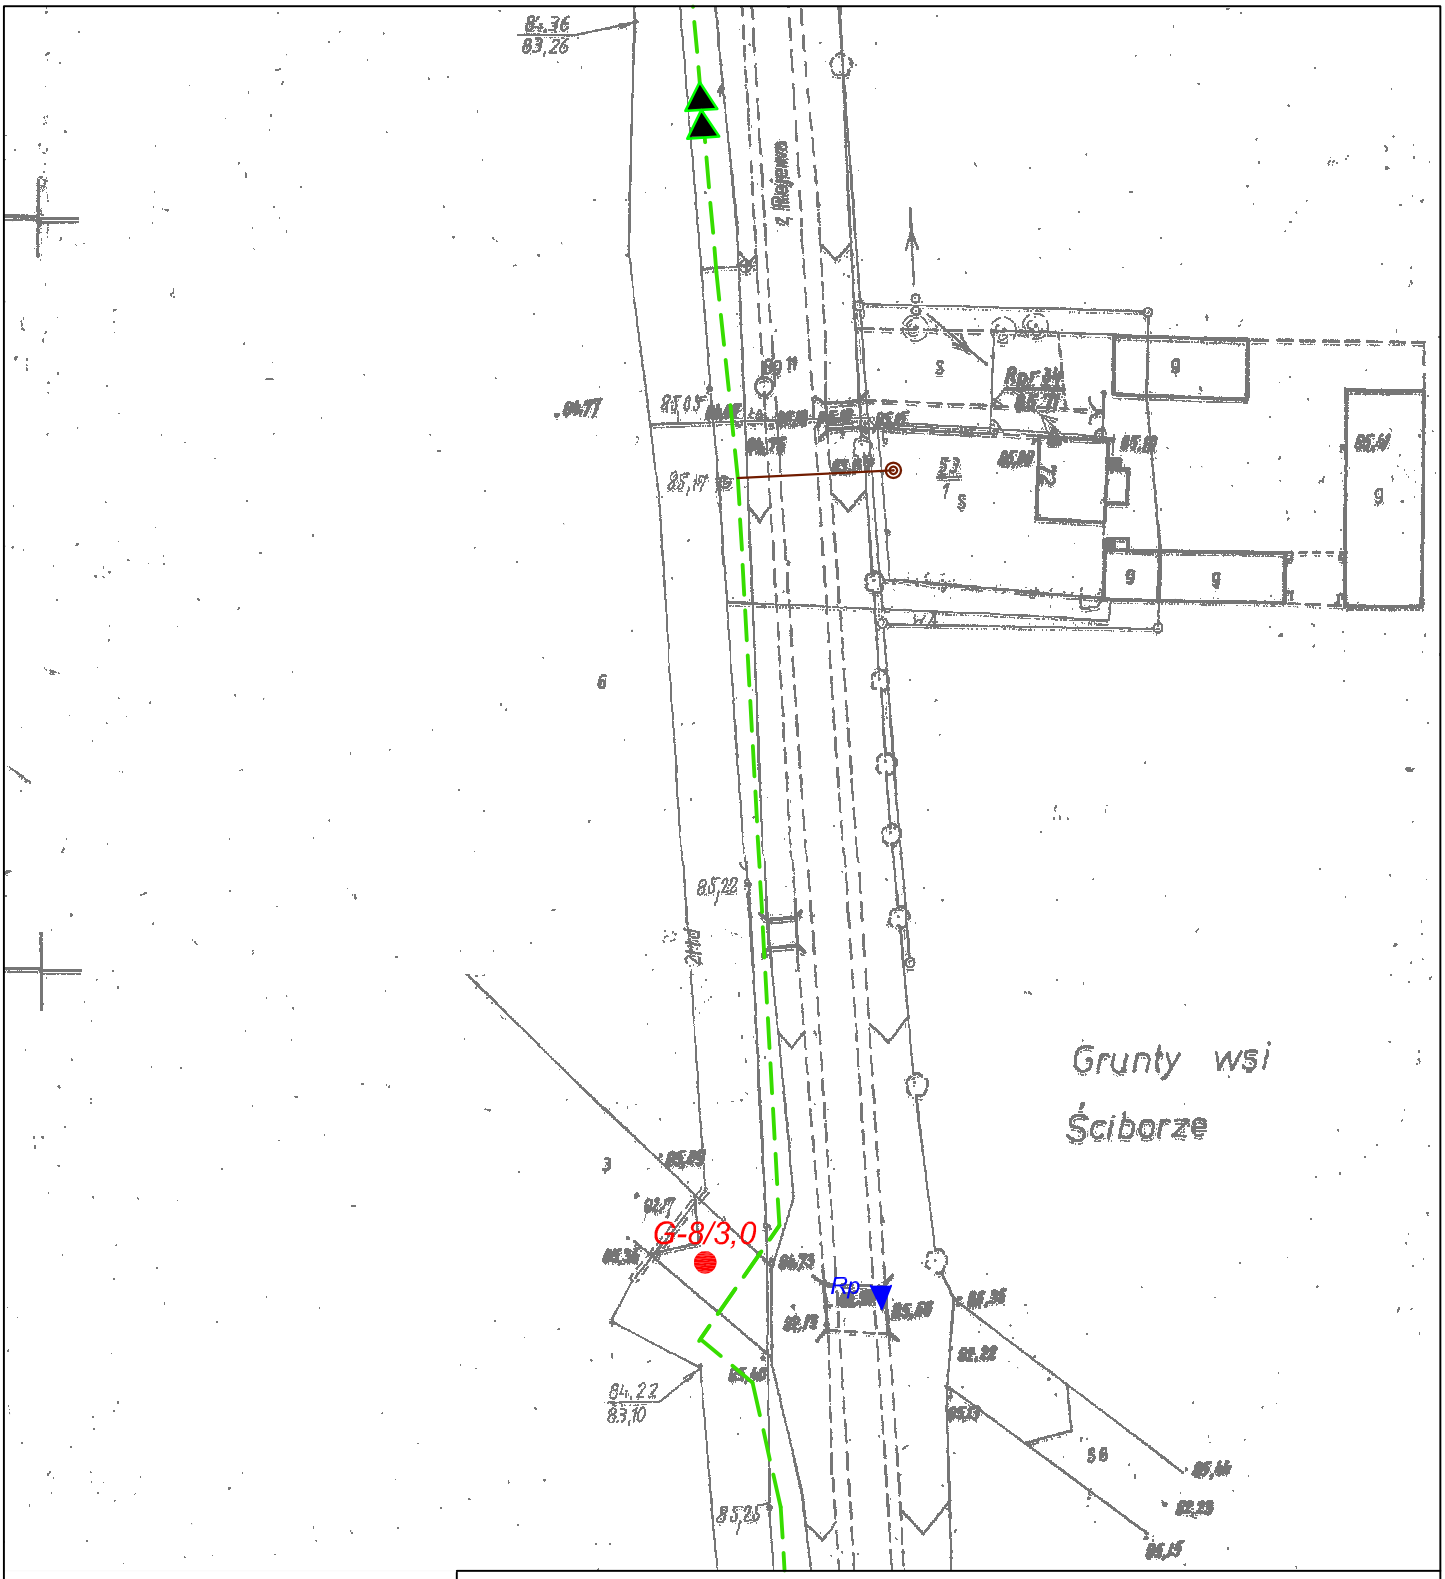

OBJAŚNIENIA: **ZAŁ. 2.8**

Rp ▼ *miejsce dowiązania niwelacji*

G-8/3,0 ● *miejsce, nr i głębokość wykonanego wiercenia badawczego*

LOKALIZACJA NAZWA OBIEKTU	*GMINA ROJEWO, woj. kujawsko-pomorskie - budowa sieci kanalizacyjnej na terenie miejscowości: Liszkowo, Rojewo, Ściborze, Topola i Żelechlin*
RODZAJ DOKUMENTACJI	*OPINIA GEOTECHNICZNA*
TREŚĆ	*MAPA DOKUMENTACYJNA - Arkusz 8*

opracował *mgr Adam Szymański*	*data wykonania* *lipiec 2015 r.*	*skala* *1:500*