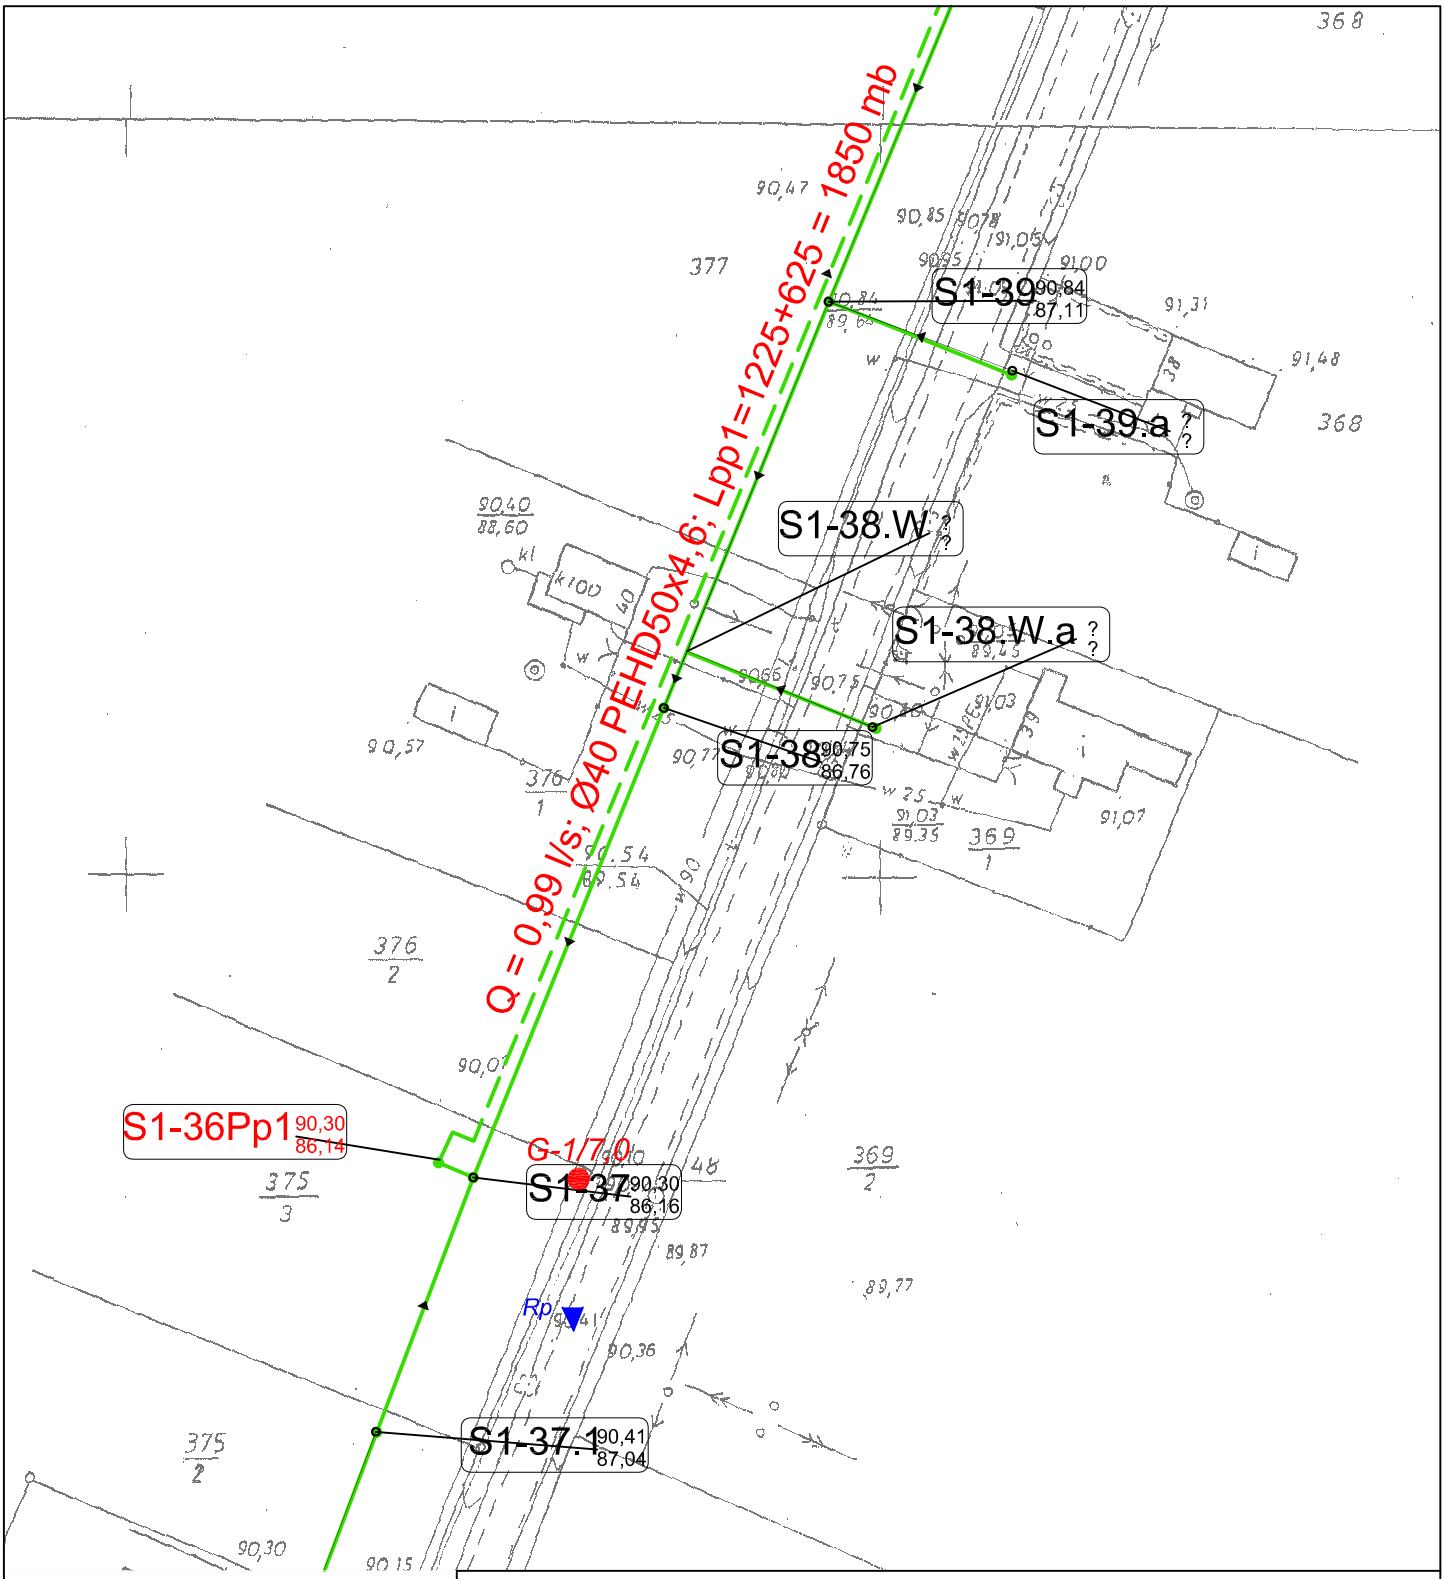

OBJAŚNIENIA: ***ZAŁ. 2.1***

Rp ▼ *miejsce dowiązania niwelacji*

G-1/7,0 ● *miejsce, nr i głębokość wykonanego wiercenia badawczego*

LOKALIZACJA NAZWA OBIEKTU	*GMINA ROJEWO, woj. kujawsko-pomorskie - budowa sieci kanalizacyjnej na terenie miejscowości: Liszkowo, Rojewo, Ściborze, Topola i Żelechlin*
RODZAJ DOKUMENTACJI	*OPINIA GEOTECHNICZNA*
TREŚĆ	*MAPA DOKUMENTACYJNA - Arkusz 1*

opracował *mgr Adam Szymański*	*data wykonania* *lipiec 2015 r.*	*skala* *1:500*