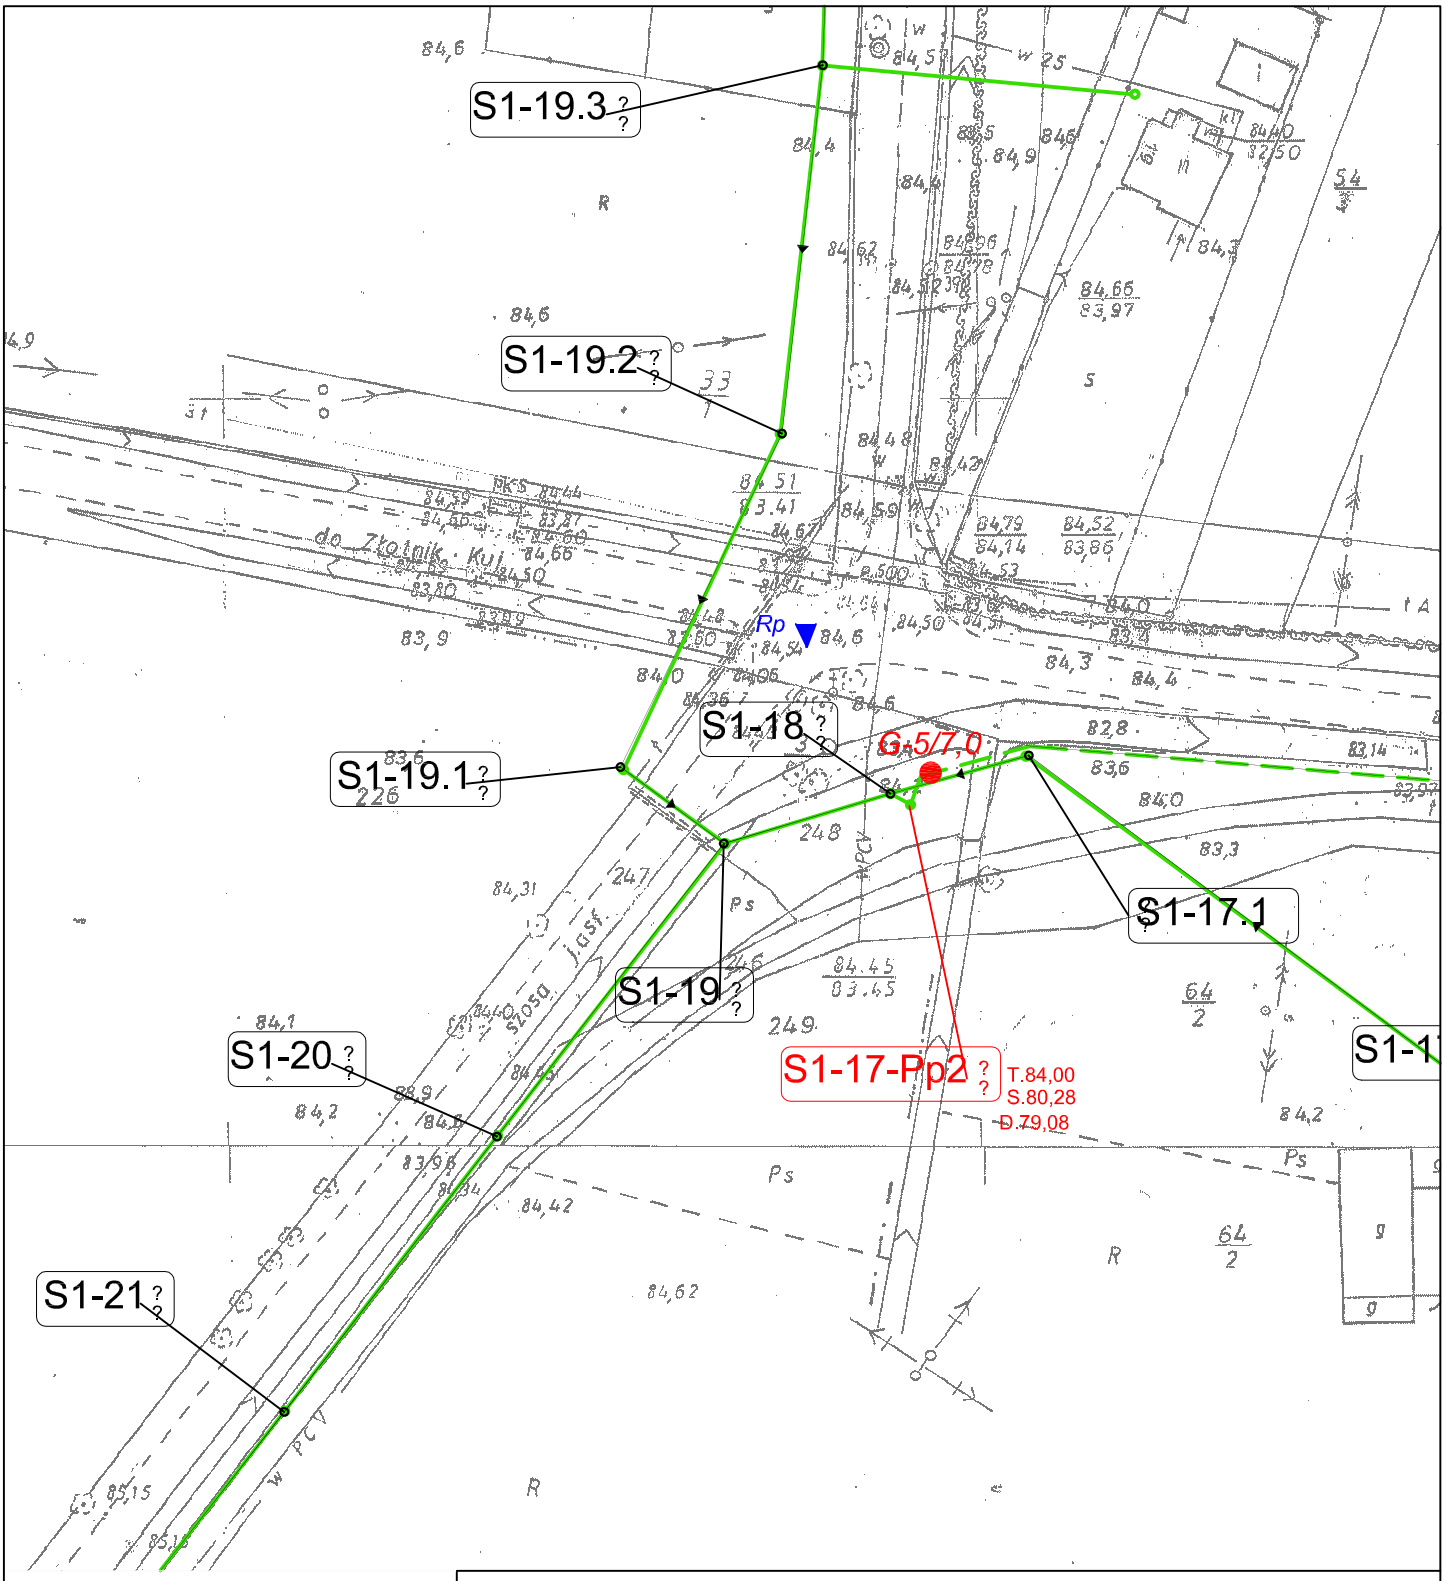

OBJAŚNIENIA: ***ZAŁ. 2.5***

Rp ▼ ***miejsce dowiązania niwelacji***

G-5/7,0 ● ***miejsce, nr i głębokość wykonanego wiercenia badawczego***

LOKALIZACJA NAZWA OBIEKTU	***GMINA ROJEWO, woj. kujawsko-pomorskie - budowa sieci kanalizacyjnej na terenie miejscowości: Liszkowo, Rojewo, Ściborze, Topola i Żelechlin***
RODZAJ DOKUMENTACJI	***OPINIA GEOTECHNICZNA***
TREŚĆ	***MAPA DOKUMENTACYJNA - Arkusz 5***

opracował *mgr Adam Szymański*	*data wykonania* ***lipiec 2015 r.***	*skala* ***1:500***