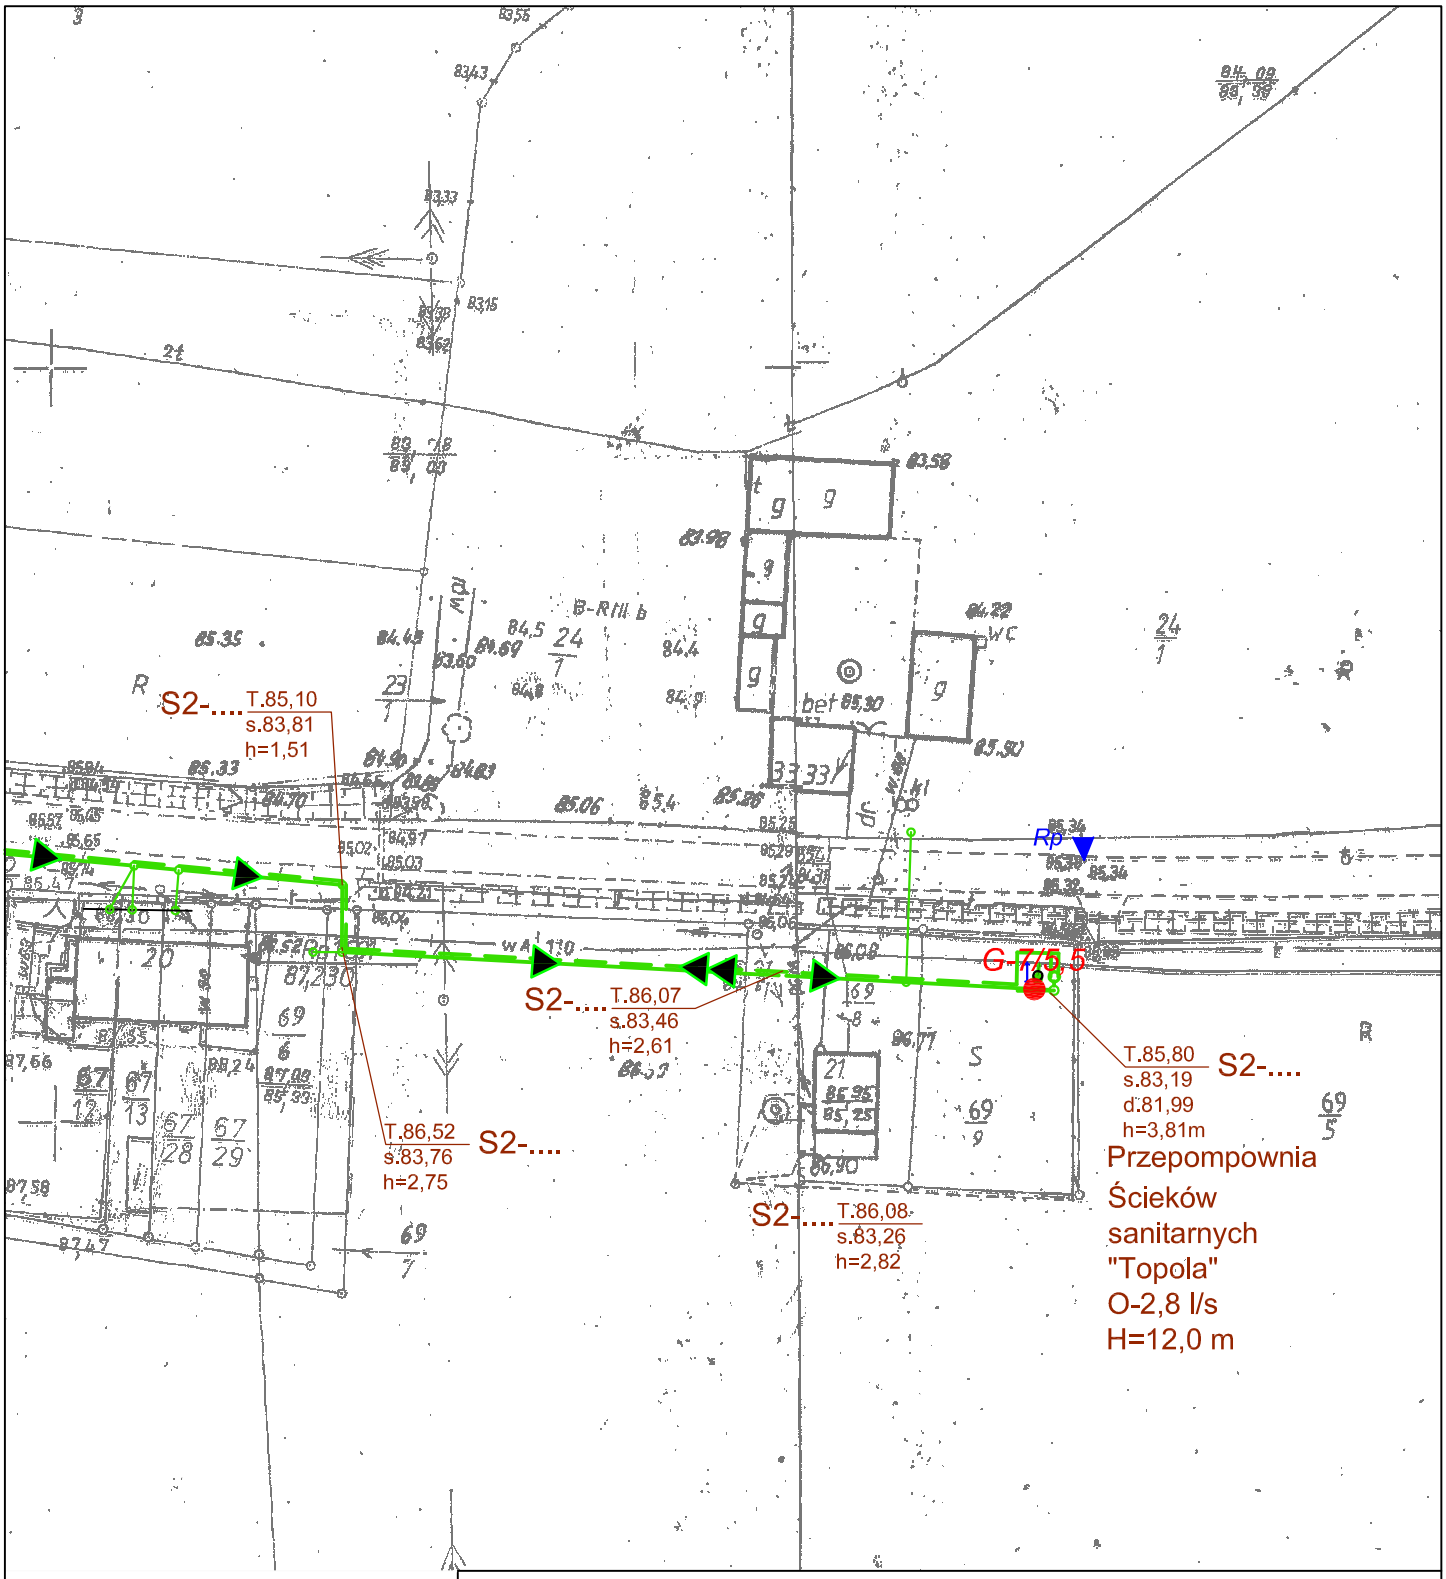

OBJAŚNIENIA:

ZAŁ. 2.7

Rp ▼ *miejsce dowiązania niwelacji*

G-7/5,5 ● *miejsce, nr i głębokość wykonanego wiercenia badawczego*

LOKALIZACJA NAZWA OBIEKTU	*GMINA ROJEWO, woj. kujawsko-pomorskie - budowa sieci kanalizacyjnej na terenie miejscowości: Liszkowo, Rojewo, Ściborze, Topola i Żelechlin*
RODZAJ DOKUMENTACJI	*OPINIA GEOTECHNICZNA*
TREŚĆ	*MAPA DOKUMENTACYJNA - Arkusz 7*

opracował	data wykonania	skala
mgr Adam Szymański	*lipiec 2015 r.*	*1:500*