


Załącznik 1 do odpowiedzi na pytanie

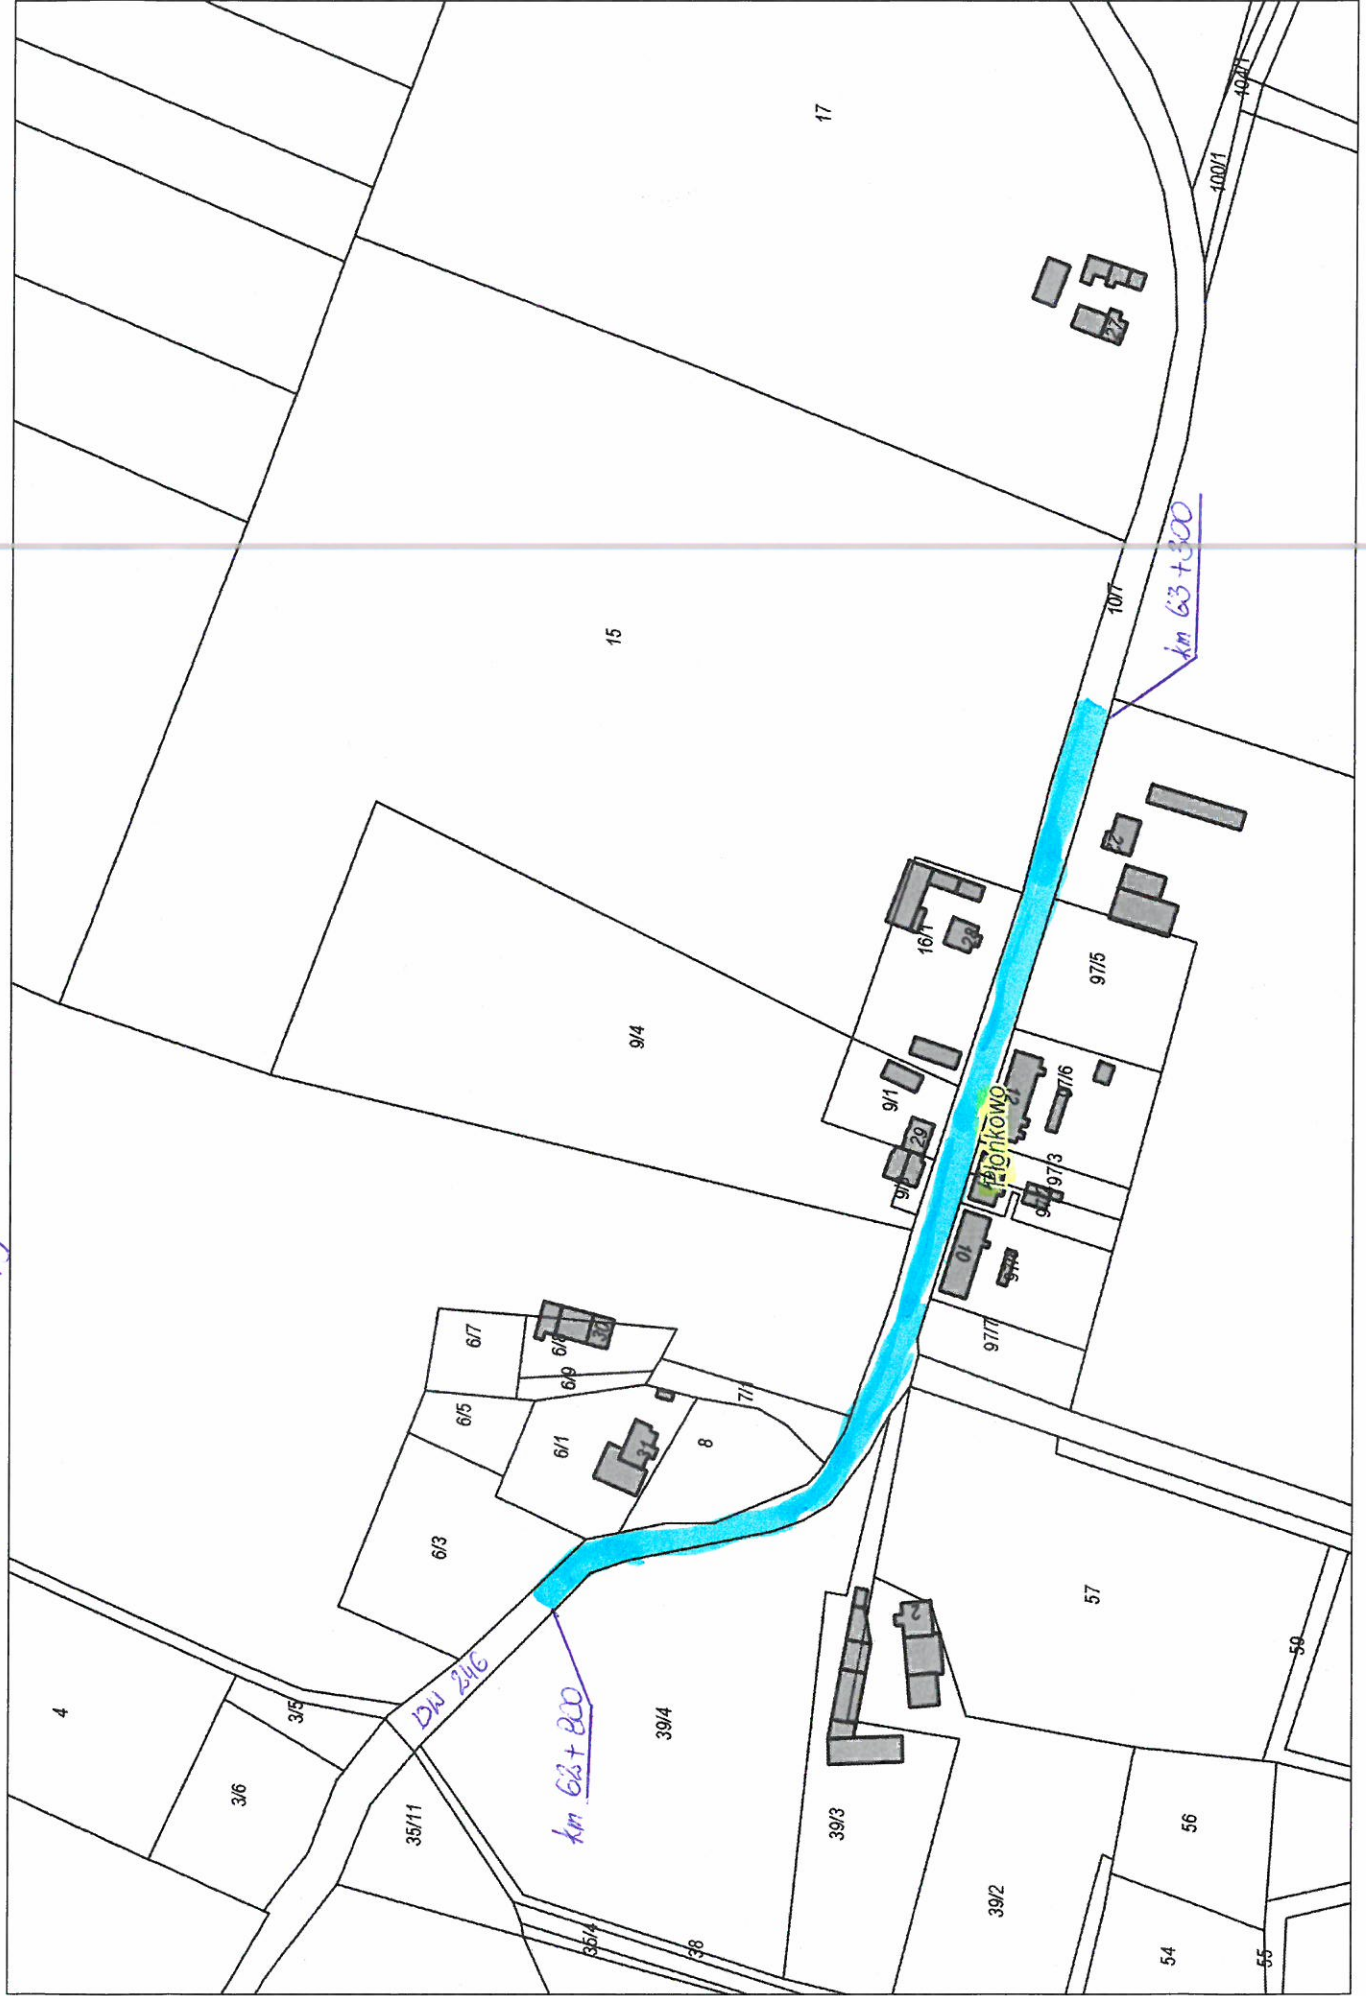

 Lokalizacja projektowanego chodnika