


# KANALIZACJA ROJEWO CENTRUM



— W 157 — istniejąca sieć wod.  
— K — istniejąca sieć kon.  
 — Teren przeznaczony pod projektowaną sieć wodociągową i kanalizacyjną, ze studzienkami przyłącznymi umieszczonymi około 4,0m za granicą danej posesji.

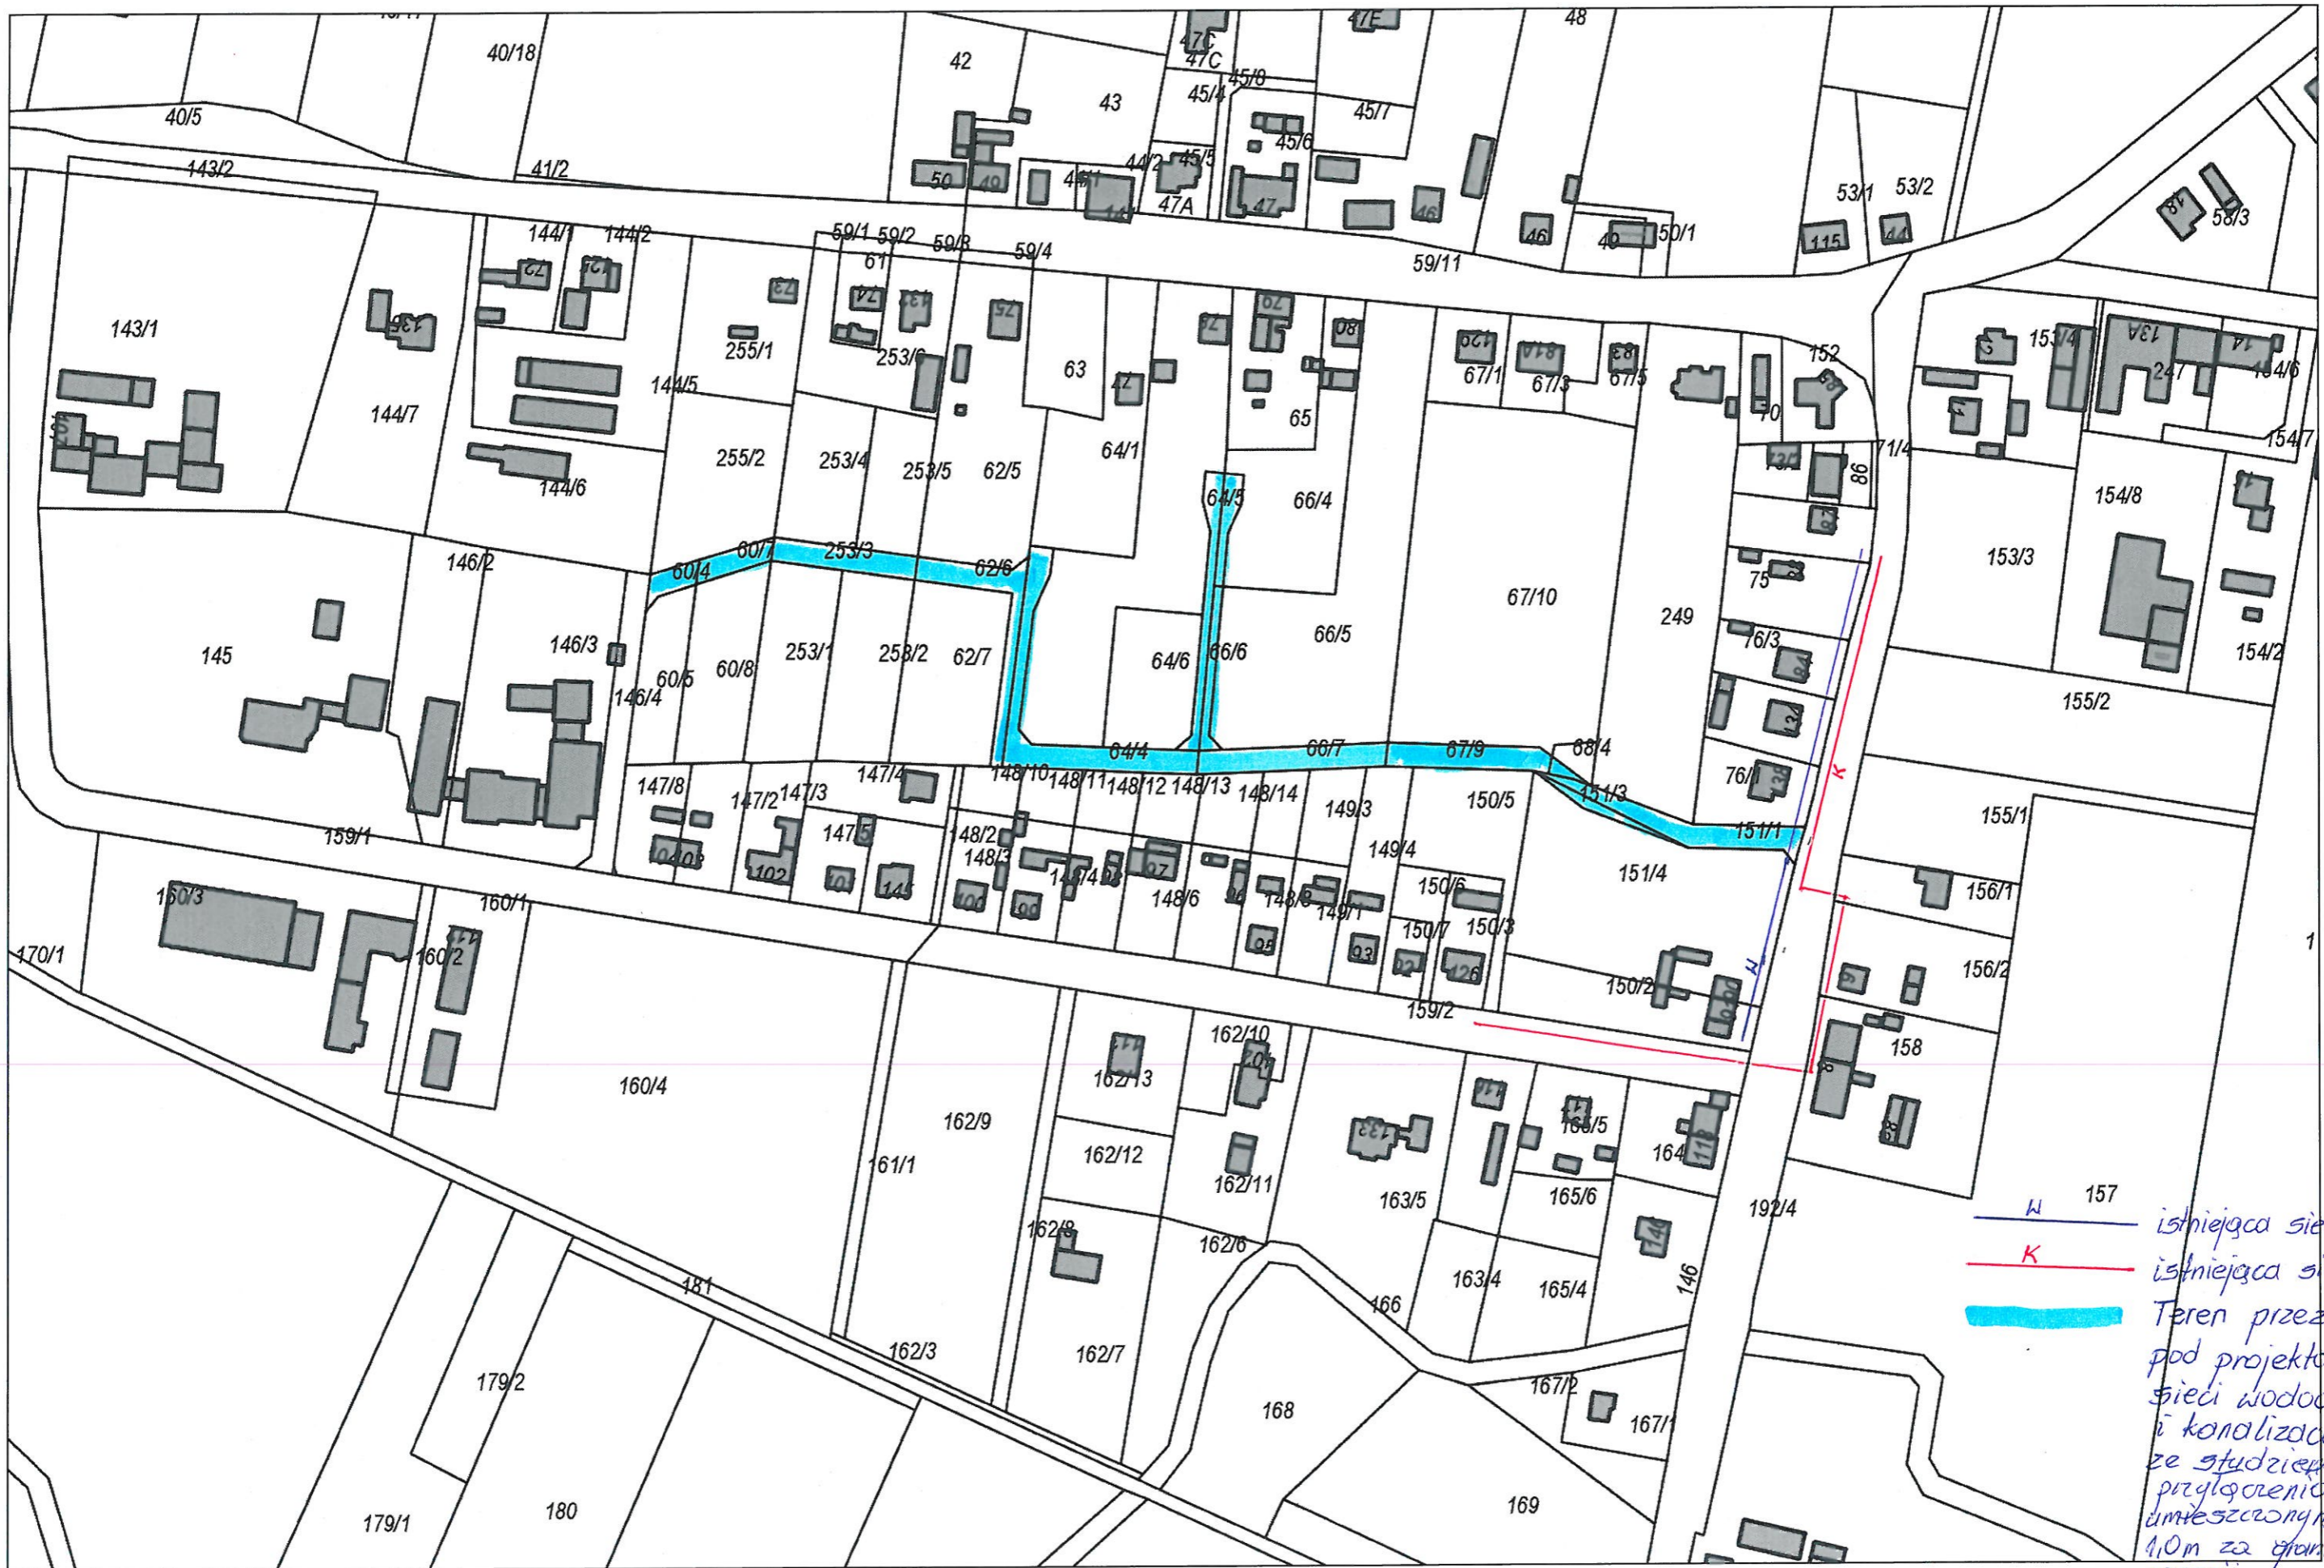