


PRZEKRÓJ NORMALNY A-A
km 0+200,00

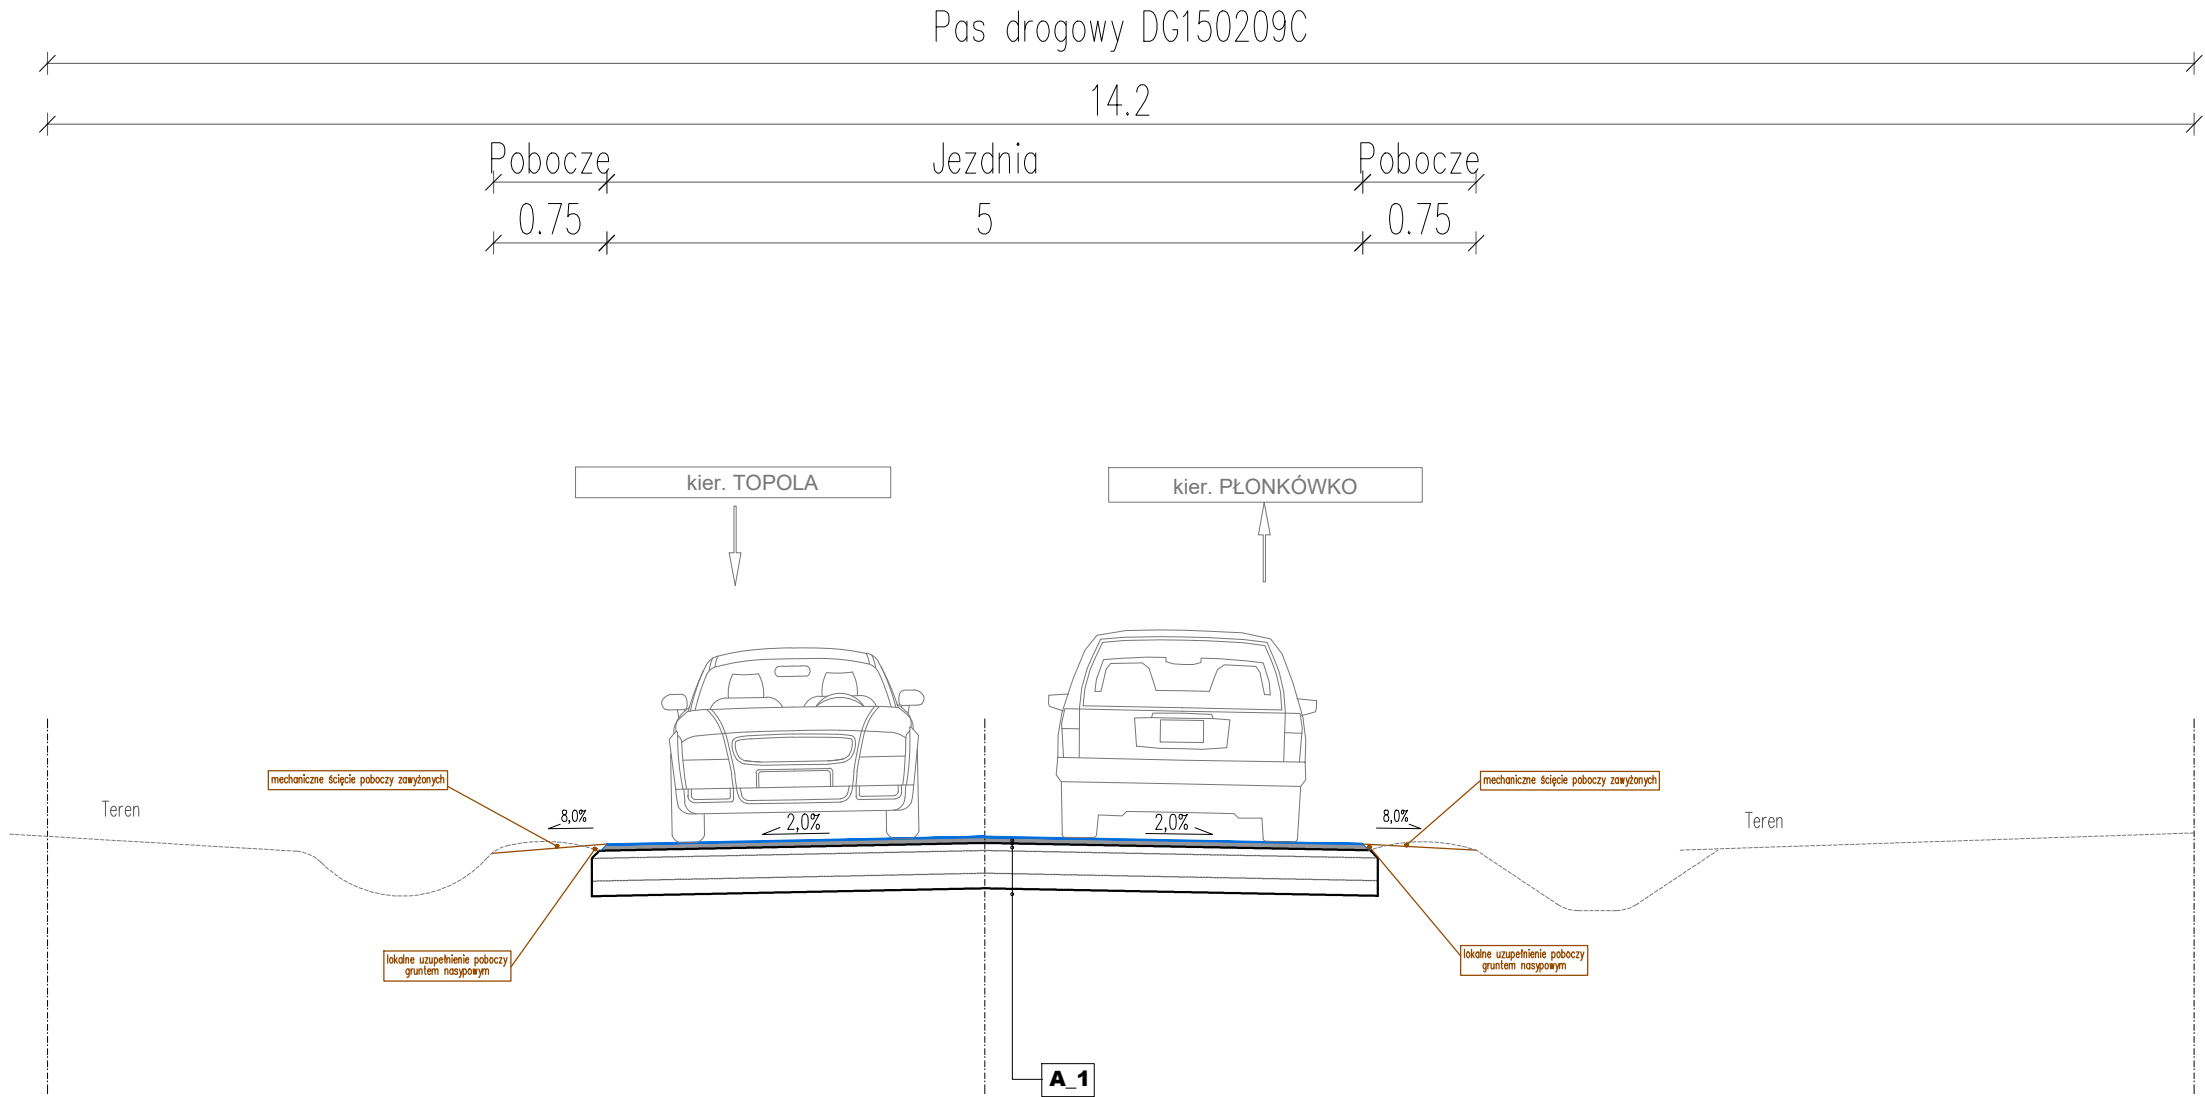

A_1 - JEZDNIA (remont - wariant 1)

- WARSTWA ŚCIERALNA Z BETONU ASFALTOWEGO AC11S, gr. min. 4 cm
- ISTNIEJĄCA KONSTRUKCJA JEZDNI DROGI GMINNEJ (po dokonaniu oczyszczenia i skroplenia oraz lokalnym uzupełnieniu ubytków)
- ISTNIEJĄCE PODŁOŻE GRUNTOWE

<div><div><div>Pracownia Projektowa PROJBUD Jarosław Matuszak 88-100 Inowrocław, ul. Poznańska 36 tel. 52 353 24 77 e-mail: biuro@projbud-inowroclaw.pl www.projbud-inowroclaw.pl NIP 556-146-87-72 REGON 091367072</div></div></div>			
Inwestycja	Remont drogi gminnej nr 150209C w m. Topola, gm. Rojewo		
Tytuł opracowania	PRZEKROJE NORMALNE		
Projektant: (Branża drogowa)	mgr inż. Jarosław Matuszak KUP/0128/POOD/08 uprawnienia budowlane do projektowania bez ograniczeń w specjalności drogowej	Podpis:	
Opracowujący: (Branża drogowa)	inż. Bartłomiej Chęś	Podpis:	
Faza:	dokumentacja techniczna	Data:	04.2019
Skala:	1:50	Nr rysunku:	4