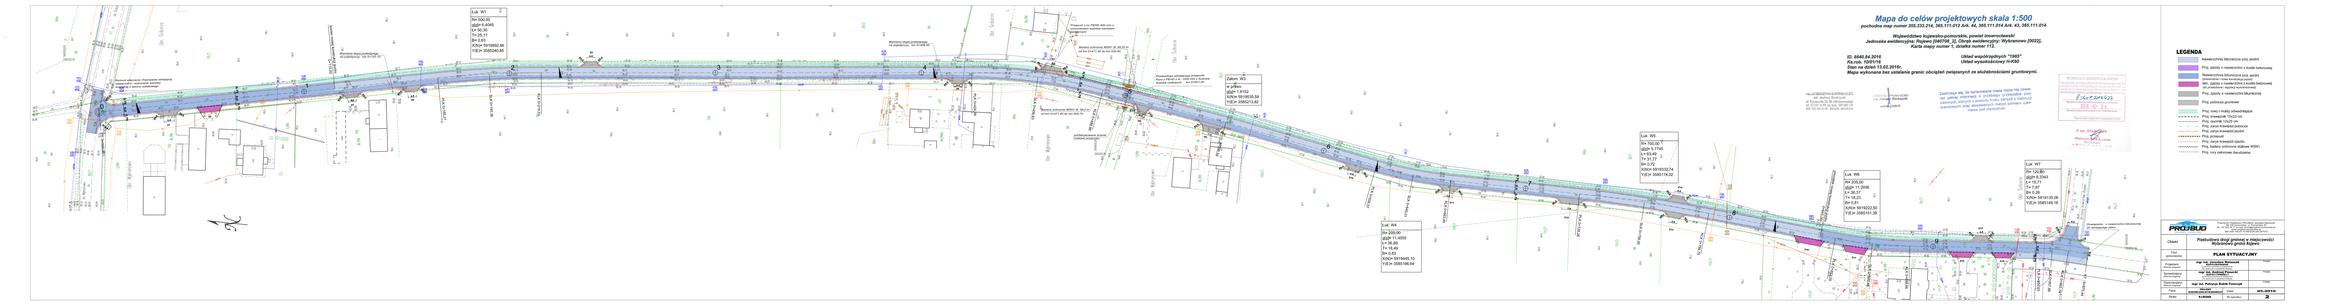
Lok. W1
2
R= 500.00
dŁW= 8.4045
t= 50.30
T= 50.30
R= 0.63
X(N)= 5918992.80
Y(E)= 3585240.80
Lok. W2
Cykan. W6
R= 2.52
X(N)= 5919038.59
Y(E)= 3585213.82
Lok. W4
R= 200.00
dŁW= 14.4000
t= 96.84
T= 15.49
R= 0.83
X(N)= 5919940.10
Y(E)= 3585188.64
Lok. W5
R= 700.00
dŁW= 5.7749
t= 31.77
T= 31.77
R= 0.72
X(N)= 5919332.74
Y(E)= 3585174.32
Lok. W6
R= 300.00
dŁW= 11.2936
t= 36.37
T= 18.23
R= 0.79
X(N)= 5919222.50
Y(E)= 3585151.36
Lok. W7
R= 120.00
dŁW= 8.1043
t= 17.46
T= 7.57
R= 0.26
X(N)= 5919135.08
Y(E)= 3585149.16
Mapa do celów projektowych skala 1:500
pochodna mapy numer 205.233.214, 383.111.012 A/A -M, 383.111.014 A/A -M, 383.111.014
Wojewódzkiem hujewsko-pomorskim, powiat inowrocławski
Jednostka ewidencyjna: Rojewo [040704_2], Obręb ewidencyjny: Wybranowo [00222],
Karta mapy numer 1, działka numer 112.
Układ współrzędnych "1965"
Układ wysokościowy "kr02
Mapa wykonana bez ustalenia granic oddzielnych związanych ze służebnościami gruntowymi.
Zawiązuje się, że opracowanie mapa może nie zawierać całości informacji o przebiegu uzbrojenia podziemnego, istnieje w pewnych braku, dlatego z należytą uwagą i ostrożnością należy przystąpić do robót ziemnych.
LEGENDA
Nawierzchnia bitumiczna proj. jezdni
Proj. zjazdu o nawierzchni z kostki betonowej
Nawierzchnia bitumiczna proj. jezdni gminnej - nowa konstrukcja jezdni
Nawierzchnia bitumiczna proj. jezdni gminnej - jezdnia do wzmocnienia
Proj. zjazdu o nawierzchni bitumicznej
Proj. pobocza gruntowe
Proj. rowu z kratą odwadniającą
Proj. krawężnik 15x22 cm
Proj. ławnik 12x25 cm
Proj. oporu krawężnik podwyższ
Proj. oporu krawężnik płaski
Proj. przepust
Proj. oporu krawężnik zjazdu
Proj. linia rozgraniczenia działek WSKI
Proj. linia rozbiórek budynku
PROJBUD
Projektowanie instalacyjne, budowlane, sanitarne
ul. Ks. Jerzego Popiełuszki 4, 88-100 Inowrocław
tel. +48 52 357 27 27, +48 52 357 27 28
www.projbud.pl
Obiekt:
Przebudowa drogi gminnej w miejscowości Wybranowo gmina Rojewo
Branża:
drogowa
PLAN SYTUACYJNY
Projektował:
mgr inż. Andrzej Rumiński
upr. bud. nr GK/0134/POOD/08
Data:
Sprawdził:
mgr inż. Andrzej Rumiński
upr. bud. nr GK/0134/POOD/08
Data:
Zatwierdził:
mgr inż. Patrycja Anita Pałczyńska
upr. bud. nr GK/0134/POOD/08
Data:
Egzemplarz archiwalny
Data:
07b.2014.0
Skala:
1:1000
Nr rysunku:
2
Wykonawca:
PROJBUD
Projektowanie instalacyjne, budowlane, sanitarne
ul. Ks. Jerzego Popiełuszki 4, 88-100 Inowrocław
tel. +48 52 357 27 27, +48 52 357 27 28
www.projbud.pl