

Zakres opracowania

***Przebudowa drogi gminnej w miejscowości
Wybranowo gmina Rojewo***

Rodzaj opracowania

PROJEKT STAŁEJ ORGANIZACJI RUCHU

Nazwa i adres zamawiającego / inwestora

**Urząd Gminy Rojewo
ul. Rojewo 8
88-111 Rojewo**

Opracował:	Bartosz Ławiński	
-------------------	-------------------------	--

Data opracowania

Marzec 2016

Spis zawartości opracowania

1. Strona tytułowa
2. Spis zawartości
3. Karta uzgodnień
4. Opis techniczny
5. Plan orientacyjny - rys. nr 1
6. Plan oznakowania - rys. nr 2

Inowrocław, 30 maja 2016 r. r.

ZDP-T/ 967 /2016

Pracownia Projektowa PROJBUD
Jarosław Matuszak
ul. Poznańska 36
88-100 Inowrocław
działający z upoważnienia inwestora

Działając w oparciu o art. 19 ust. 2 pkt 3 ustawy z 21 marca 1985 r. o drogach publicznych (Dz. U. z 2015 r., poz. 460) oraz § 7 ust. 2 pkt 4 rozporządzenia Ministra Infrastruktury z dnia 23 września 2003 r. w sprawie szczegółowych warunków zarządzania ruchem na drogach oraz wykonywania nadzoru nad tym zarządzaniem (Dz. U. z 2003 r. nr 177, poz. 1729) – po rozpatrzeniu projektu zmiany stałej organizacji ruchu dla zadania: „Przebudowa drogi wewnętrznej stanowiącej dz. nr 112 w m. Wybranowo, gm. Rojewo”, w zakresie skrzyżowania z drogą powiatową nr 2515C (dz. 89/1, Obr. Wybranowo i dz. nr 27 obr. Ściborze), otrzymanym 20 maja 2016 r. (data wpływu):

**przedmiotową stałą organizację ruchu
OPINIUJE POZYTYWNIEM BEZ UWAG / Z UWAGAMI:**

przy zachowaniu warunków:

1. finansowanie i realizację przedmiotowego projektu, w zakresie zmiany znaków na przedmiotowym skrzyżowaniu wprowadzi zarządca drogi wewnętrznej, tj. Wójt Gminy Rojewo,
2. sposób umieszczania, kolorystyka i wzory znaków drogowych powinny odpowiadać przepisom rozporządzenia Ministra Infrastruktury z dnia 3 lipca 2003 r. w sprawie szczegółowych warunków technicznych dla znaków i sygnałów drogowych oraz urządzeń bezpieczeństwa ruchu drogowego i warunków ich umieszczania na drogach (Dz. U. Nr 220, poz. 2181 z dnia 23 grudnia 2003r. z późn. zm.),
3. w przypadku wcześniejszego ustawienia znaków do chwili wejścia organizacji ruchu w życie, znaki winny być zastąpione,
4. w oparciu o § 12 ust. 1 rozporządzenia w sprawie szczegółowych warunków zarządzania ruchem na drogach oraz wykonywania nadzoru nad tym zarządzaniem (Dz. U. z 2003 r. nr 177, poz. 1729) wykonawca zobowiązany jest zgłosić pisemnie zmianę stałej organizacji ruchu **co najmniej 7 dni przed dniem wprowadzenia nowej organizacji** - do Starosty Inowrocławskiego, Zarządu Dróg Powiatowych w Inowrocławiu oraz Komendanta Komendy Powiatowej Policji w Inowrocławiu, powołując się na numer zatwierdzonego projektu,
5. oznakowanie stałe w zakresie drogi powiatowej podlega odbiorowi przez Zarządcę lub przedstawiciela Zarządcy drogi,
6. przedmiotowy projekt winien zostać **zatwierdzony przez organ zarządzający ruchem**, tj. Starostę Inowrocławskiego, ul. Prezydenta Roosevelta 36-38, 88-100 Inowrocław.

W przypadku dalszej korespondencji proszę powoływać się na znak sprawy. Przedstawiony do zaopiniowania projekt pozostawiono w aktach sprawy (1 egz.).

Załączniki:

1x egz. projektu,

Otrzymują:

1. adresat,
2. a/a

Sprawę prowadzi:

Paweł Kubus, tel. 52 353-30-48 wew. 201

DYREKTOR
Andrzej Matuszak



URZĄD GMINY ROJEWO

URZĄD GMINY

ROJEWO

88-111 Rojewo
tel. (052) 35-113-90, 35-113-39

Rojewo, 19.05.2016

Znak: RB.I.7221.3.2016

Pracownia Projektowa
PROJBUD
Jarosław Matuszak
ul. Poznańska 36
88-100 Inowrocław

Urząd Gminy w Rojewie uzgadnia pozytywnie projekt stałej organizacji ruchu dla przebudowy drogi gminnej w miejscowości Wybranowo gmina Rojewo.

Z poważaniem

WÓJT

inż. Rafał Żurowski

Załączniki:

1. Projekt stałej organizacji ruchu

Sporządził: Leszek Wołakiewicz



KOMENDANT POWIATOWY POLICJI
W INOWROCŁAWIU

R – 2399/16/5734/SG

Inowrocław, dnia 30 maja 2016 r.

Pracownia Projektowa PROJBUD
Jarosław Matuszak
ul. Poznańska 36
88 – 100 Inowrocław

W załączeniu przesyłam po pozytywnym zaopiniowaniu projekt stałej organizacji ruchu drogowego w związku z realizacją zadania pod nazwą „Przebudowa drogi gminnej w miejscowości Wybranowo, gmina Rojewo”.

Ponadto zgodnie z § 12 ust. 2 Rozporządzenia Ministra Infrastruktury z dnia 23 września 2003 roku w sprawie szczegółowych warunków zarządzania ruchem na drogach oraz wykonywania nadzoru nad tym zarządzaniem (Dz.U. nr 177 poz. 1729), proszę o poinformowanie tut. jednostki Policji o planowanym terminie wprowadzenia zmian.

Z poważaniem

Komendant Powiatowej Policji
w Inowrocławiu
z up. p.o. Naczelnika
Wydziału Ruchu Drogowego
kom. Sebastian Górski

KARTA UZGODNIENIA

Komendant Powiatowej Policji
w Inowrocławu
z up. p.o. Naczelnika
Wydziału Ruchu Drogowego

kom. Sebastian Górski

30.05.2016r.

OPIS TECHNICZNY

1. Podstawa opracowania

- Rozporządzenie Ministrów Infrastruktury oraz Spraw Wewnętrznych i Administracji z dnia 31 lipca 2002 r. w sprawie znaków i sygnałów drogowych (Dz.U. z 2002 r, Nr 170 poz 1393)
- Rozporządzenie Ministra Infrastruktury z dnia 23 września 2003 r. w sprawie szczegółowych warunków zarządzania ruchem na drogach oraz wykonywania nadzoru nad tym zarządzaniem (Dz. U. Nr 177, poz. 1729),
- Rozporządzenie Ministra Infrastruktury z dnia 03 lipca 2003 r. w sprawie szczegółowych warunków technicznych dla znaków i sygnałów drogowych oraz urządzeń bezpieczeństwa ruchu drogowego i warunków ich umieszczania na drogach (Dz. U. Nr 220, poz. 2181),
- Obwieszczenie Marszałka Sejmu Rzeczypospolitej Polski z dnia 2 czerwca 2005 w sprawie ogłoszenia jednolitego tekstu ustawy - Prawo o ruchu drogowym (Dz.U. z 20 czerwca 2005 r., nr 108, poz. 908 z późniejszymi zmianami).

2. Przedmiot opracowania

Przedmiotem opracowania jest projekt stałej organizacji ruchu dla przebudowy drogi gminnej w miejscowości Wybranowo gmina Rojewo.

3. Stan istniejący.

Początek opracowania znajduje się na skrzyżowaniu drogi powiatowej nr 2515C Łążyn - Ściborze .

Przedmiotowa droga posiada nawierzchnię utwardzoną o szerokości 4,50 m .

4. Organizacja ruchu

Oznakowanie poziome i pionowe przedstawiono na rys. nr 2

Oznakowanie istniejące:

- Brak istniejącego oznakowania

Wprowadzone zmian w organizacji ruchu:

- W obrębie skrzyżowanie z drogą powiatową nr 2515C planowane jest wprowadzenie oznakowania D-46 i D-47 oraz oznakowania poziomego p-7a

Analiza skutków dla uczestników ruchu wprowadzonego oznakowania

Wszystkie nowe znaki wprowadzone niniejszym opracowaniem projektu organizacji ruchu poprzedzono analizą skutków jakie niesie dla uczestników ich wprowadzenie.

Wszystkie znaki wprowadzone niniejszymi opracowaniem poddano analizie na etapie wykonywania projektu podczas konsultacji z zarządcą drogi oraz zgodnie z wymaganiami zawartymi w szczegółowych warunkach technicznych dla znaków drogowych oraz warunków ich umieszczania na drodze.


7. Uwagi końcowe.

- oznakowanie pionowe należy wykonać i ustawić zgodnie z wytycznymi podanymi w Rozporządzeniu Ministra Infrastruktury z dnia 03 lipca 2003 r. w sprawie szczegółowych warunków technicznych dla znaków i sygnałów drogowych oraz urządzeń bezpieczeństwa ruchu drogowego i warunków ich umieszczania na drogach

Planowany termin wprowadzenia organizacji ruchu do dnia: 31.12.2017 r.

Opracował:

Bartosz Ławiński

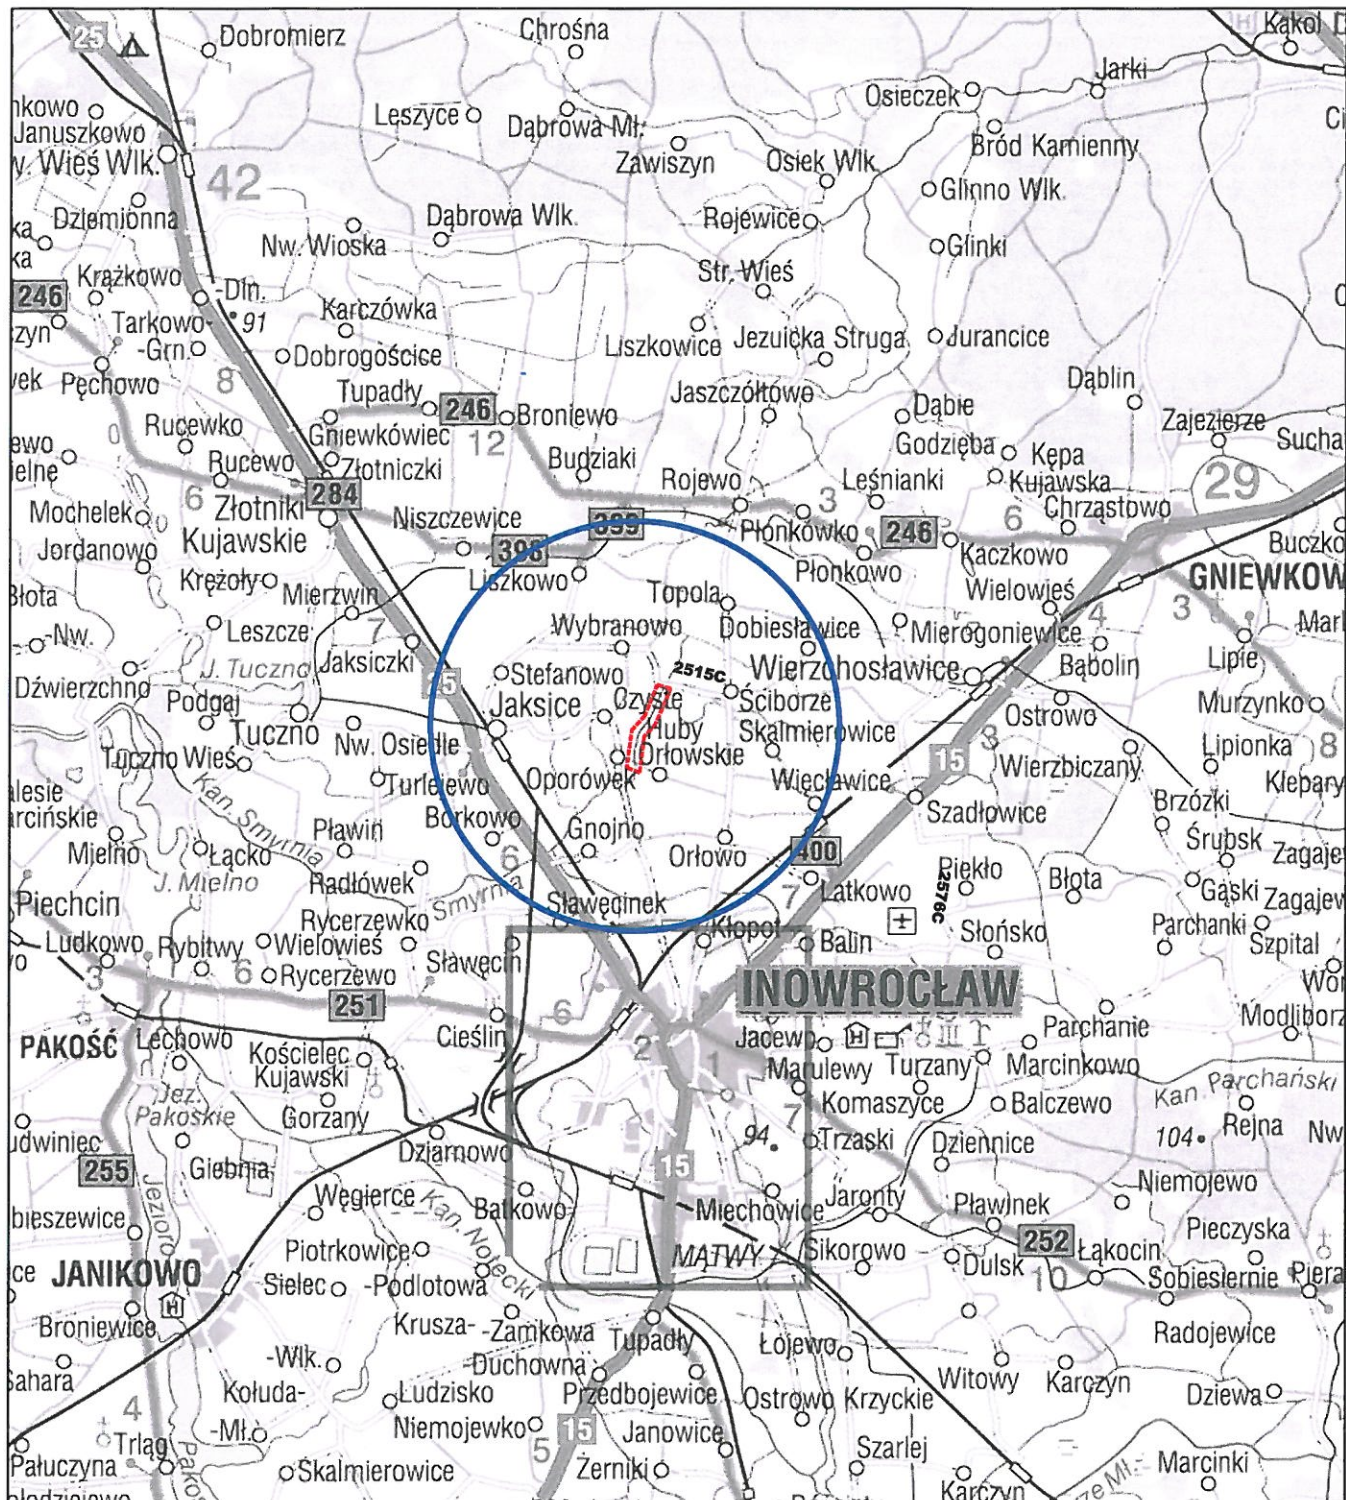

Pracownia Projektowa PROJBUD Jarosław Matuszak
88-100 Inowrocław, ul. Poznańska 36
tel. 52 353 24 77 e-mail: biuro@projbud-inowroclaw.pl
www.projbud-inowroclaw.pl
NIP 556-146-87-72 REGON 091367072

Obiekt	Przebudowa drogi gminnej w miejscowości Wybranowo gmina Rojewo		
Tytuł opracowania	PLAN ORIENTACYJNY		
Opracowujący:	Bartosz Ławiński		Podpis:
Faza:	PROJEKT STAŁEJ ORGANIZACJI RUCHU	Data:	03.2016
Skala:	1:10000	Nr rysunku:	1