

MIEJSCOWY PLAN ZAGOSPODAROWANIA PRZESTRZENNEGO TERENU USŁUG PRODUKCYJNYCH WE WSI ŻELECHLIN GMINA ROJEWO

SKALA 1:500

Załącznik nr 1
do uchwały nr xxx/268/2002
Rady Gminy Rojewo
z dnia 6.09.2002r.

Mapa niniejsza może służyć do celów
projektowych

BIURO GEODEJI INOWROCLAW
ul. Roosevelta 29
68-100 Inowrocław tel. 357-61-66
NP 556-119 31-21 fax 69-9098764

KIEROWNIK
Biuro Geodezji Inowrocław
inż. Zoltan




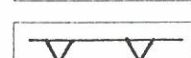





Tomasz Gruszczyński
Podpis



Przewodnicząca Rady Gminy
mgr Stanisława Dziedzic-Dombek

ORGAN SPORZĄDZAJĄCY:
ZARZĄD GMINY ROJEWO

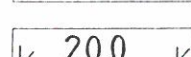-  GRANICA UCHWALENIA PLANU
-  LINIE ROZGRANICZAJĄCE TERENY
O RÓŻNYCH FUNKCJACH - ŚCIŚLE OKREŚLONE
-  LINIE ROZGRANICZAJĄCE TERENY
O RÓŻNYCH FUNKCJACH - POSTULOWANE
-  NIEPRZEKRACZALNE LINIE ZABUDOWY
-  UP TEREN USŁUG PRODUKCYJNYCH
-  KW TEREN KOMUNIKACJI - DROGA WOJEWÓDZKA
-  20.0 LINIE WYMIAROWE

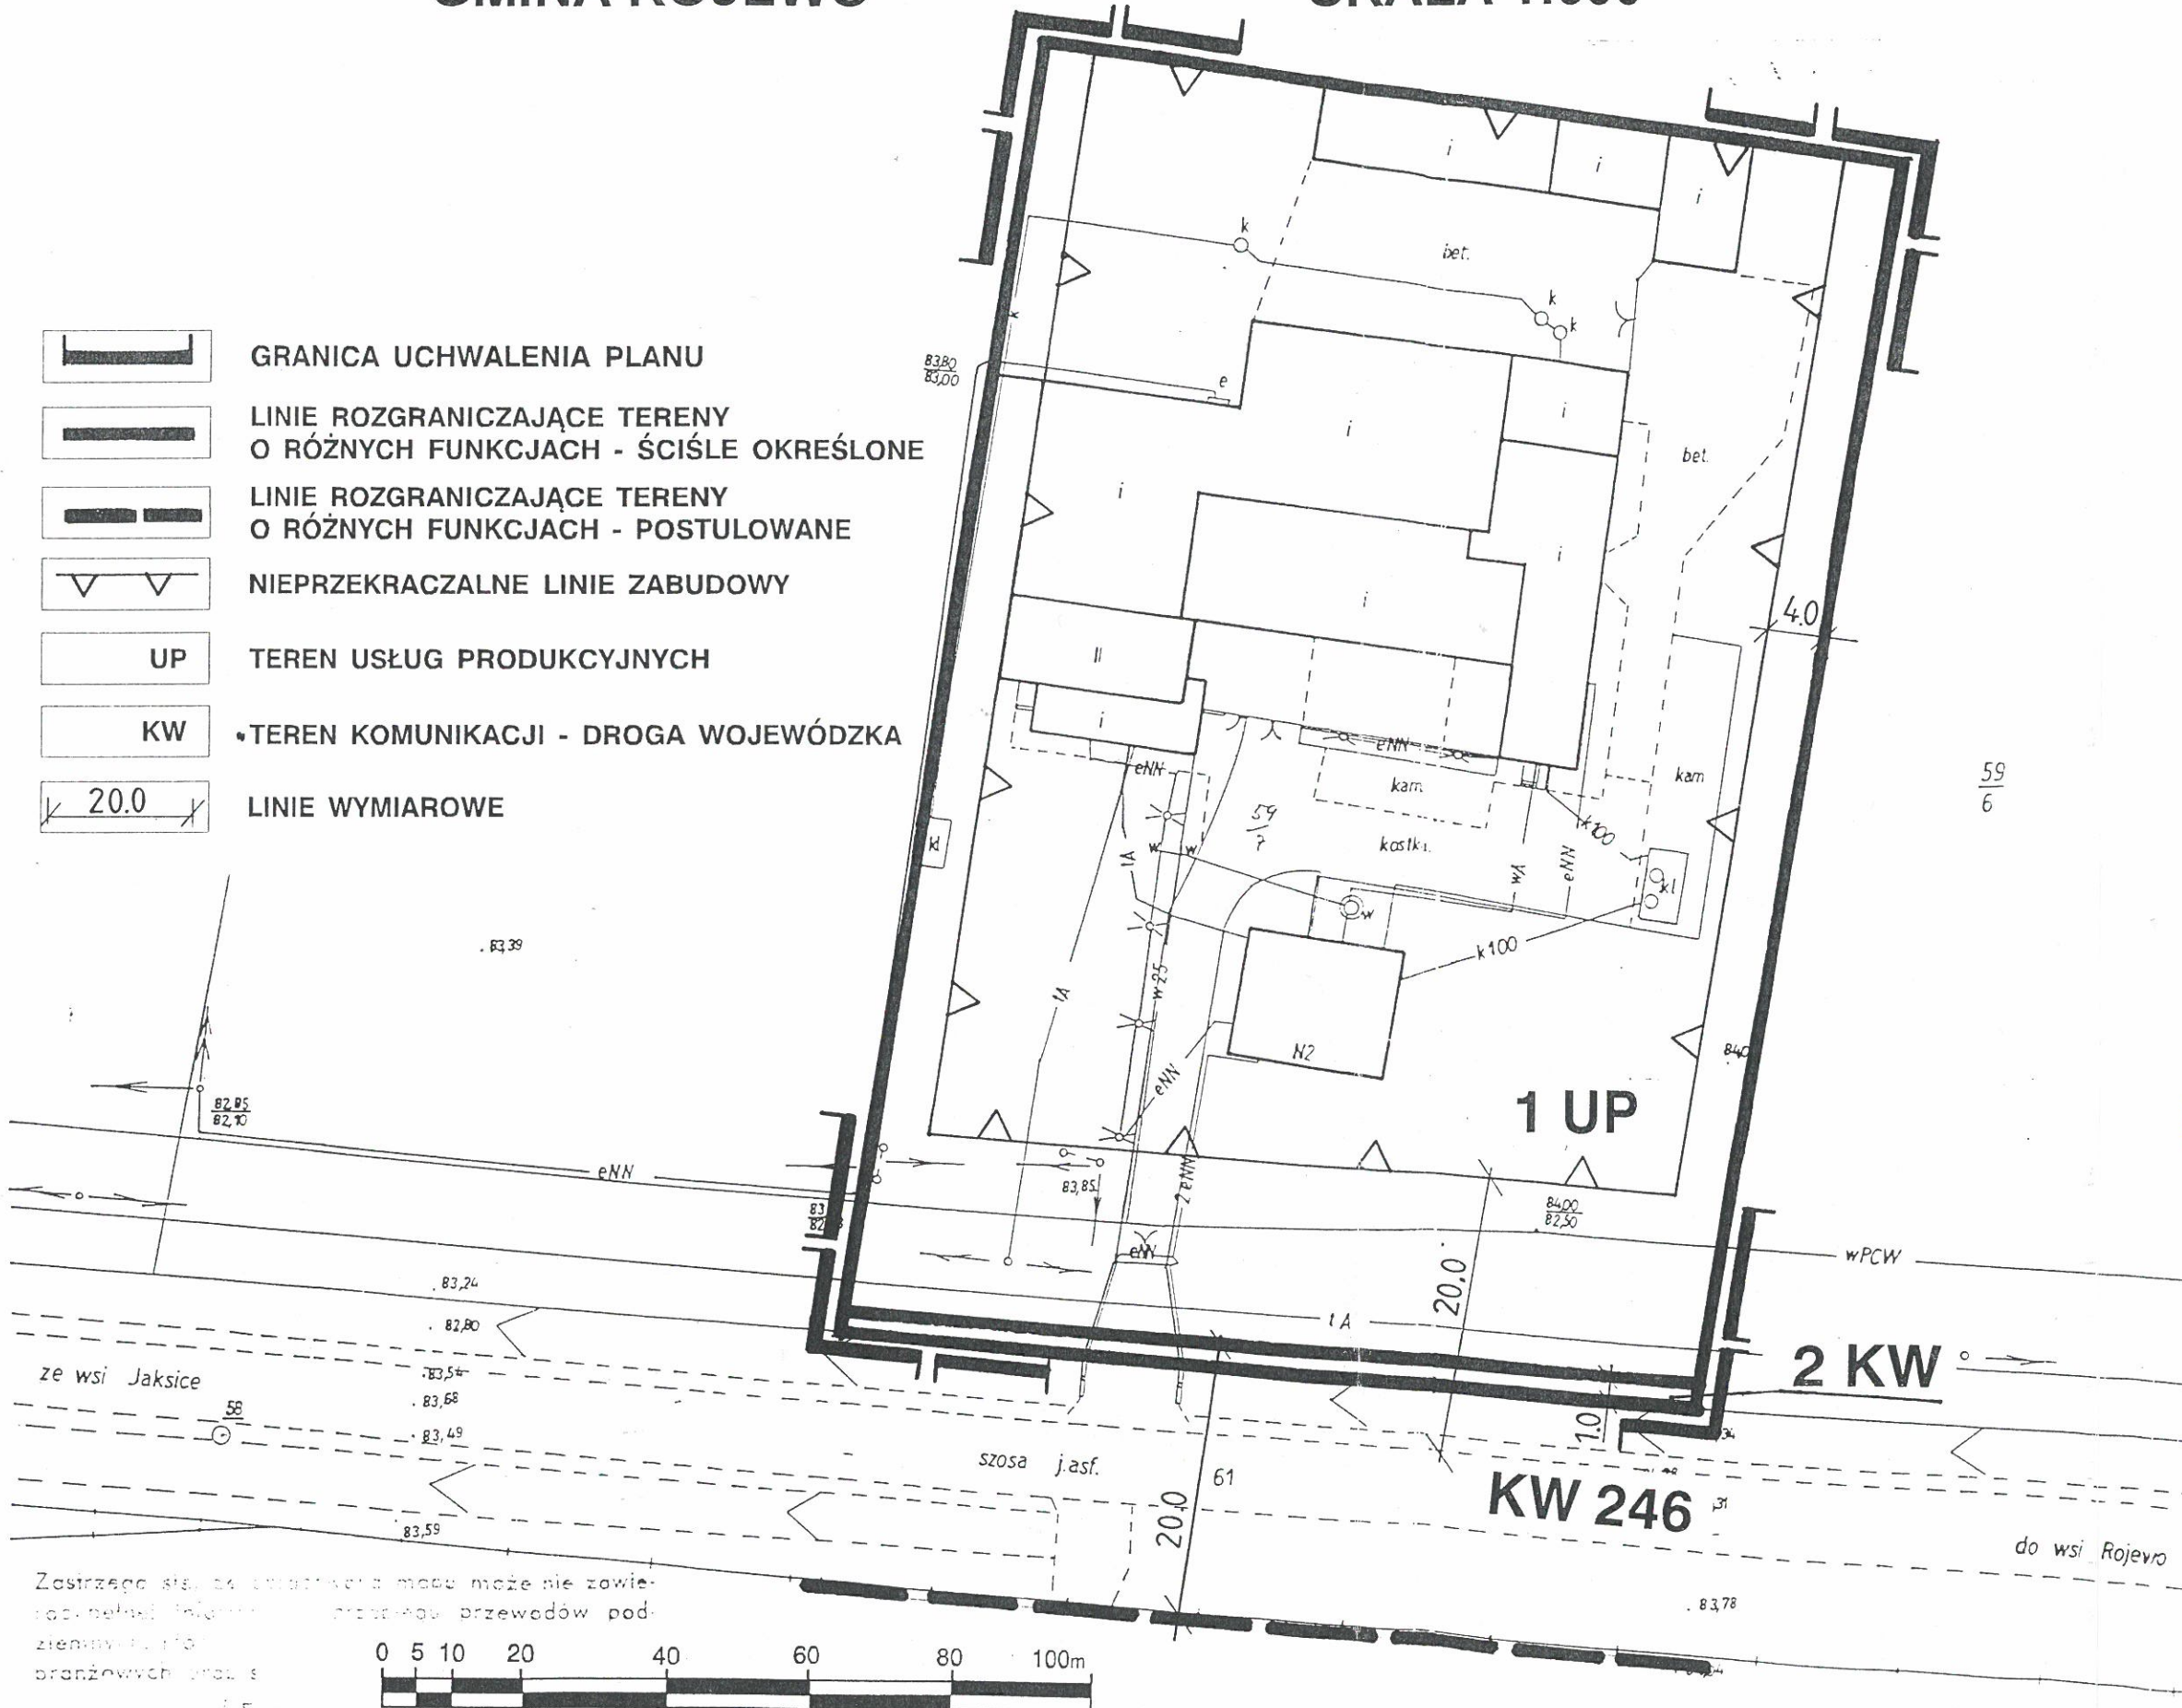

